


Zeichenerklärung

	Fahrbahn geplant		Fahrbahnrand
	Bankette geplant		Fahrbahnachse
0+160	Stationierung		Flurstücksgrenze
			Hofzufahrten

Nr.	Datum	Name
-	-	-

Projekt:		Modernisierung ländlicher Infrastruktur Stadt Winterberg	
Planbezeichnung:		Lageplan 1.1	
Anlagen-Nr.: 1		Blatt-Nr.: 1	
Proj.-Nr.: WTB_002		Datum: 11.04.2023	
Name:		bearbeitet: 11.04.2023	
Datum:		gezeichnet: 26.04.2022	
Name:		Sig.	
Name:		Sig.	
Maßstab:		1 : 500	
Bauausführung:		 Stadt Winterberg	
Planverfasser:			

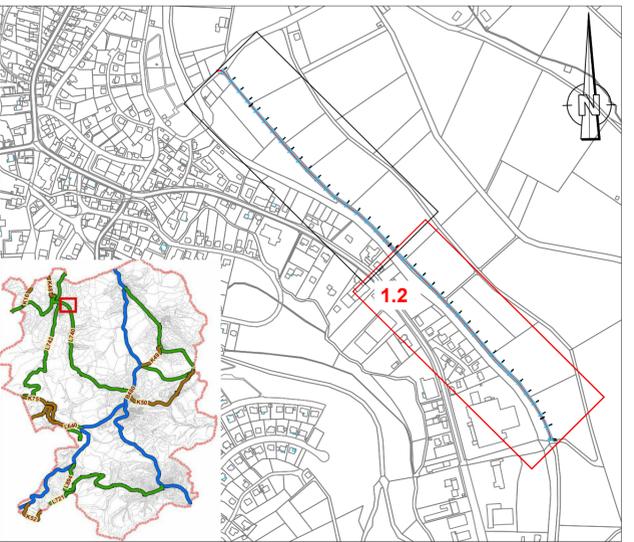


Zeichenerklärung

	Fahrbahn geplant		Fahrbahnrand
	Bankette geplant		Fahrbahnachse
	Stationierung		Flurstücksgrenze
			Hofzufahrten


Nr.	Datum	Name
-	-	-

Projekt:			
Modernisierung ländlicher Infrastruktur Stadt Winterberg			
Planbezeichnung:		Anlagen-Nr.: 1	
Lageplan 1.2		Blatt-Nr.: 2	
		Proj.-Nr.: WTB_002	
Planinhalt:	Ausführungsplanung Wege Nr. 2792 Stadt Winterberg	Datum	Name
		bearbeitet 11.04.2023	Sig
		gezeichnet 26.04.2022	Sig
Maßstab:		1 : 500	
Bauausführung:		 Stadt Winterberg	
Planverfasser:			

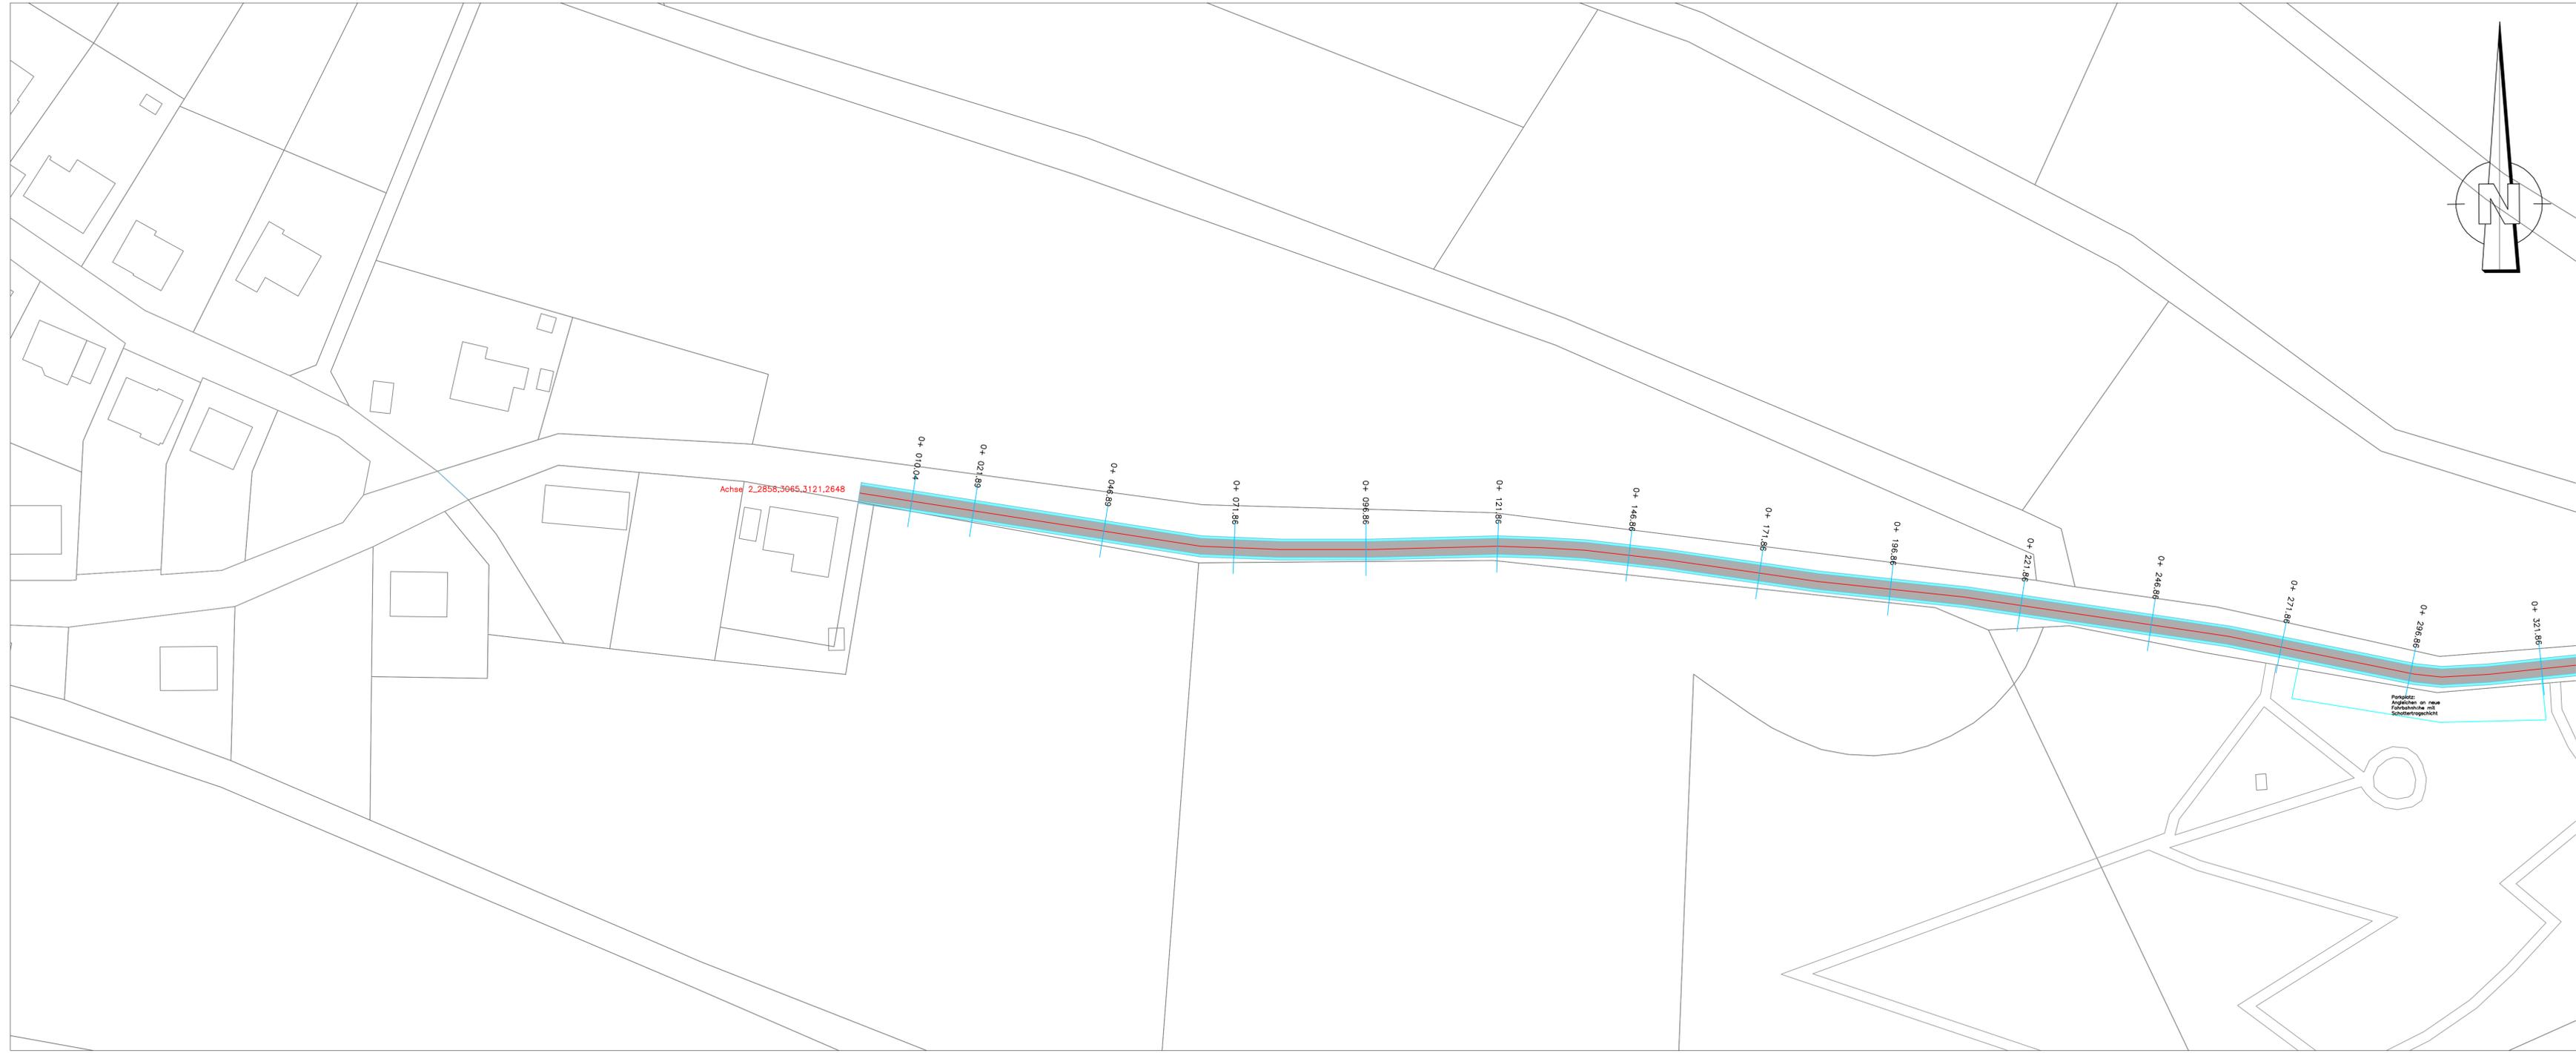

Achse 2_2858,3065,3121,2648

Planplatz:
Anschließen an neue
Zufahrtslinie mit
Schottertragelicht

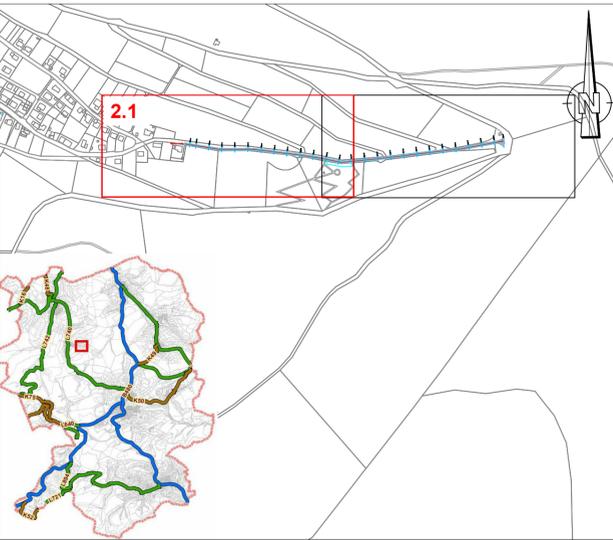

Zeichenerklärung

	Fahrbahn geplant		Fahrbahnrand
	Bankette geplant		Fahrbahnachse
0+160	Stationierung		Flurstücksgrenze
			Hofzufahrten

Nr.	Art der Änderung	Datum	Name
-	-	-	-

Projekt:
**Modernisierung ländlicher Infrastruktur
Stadt Winterberg**




Planbezeichnung:
Lageplan 2.1

Anlagen-Nr.: 1
Blatt-Nr.: 3
Proj.-Nr.: WTB_002

Planinhalt: Ausführungsplanung Wege Nr. 3065, 2858, 3121, 2648 Stadt Winterberg	Datum	Name
	bearbeitet 11.04.2023	Sig
Maßstab: 1 : 500	gezeichnet	Sig
	26.04.2022	

Bauausführung:
 Stadt Winterberg

Planverfasser:

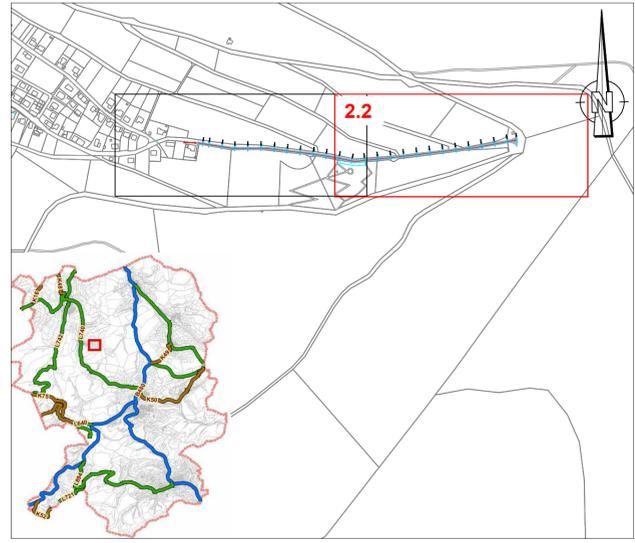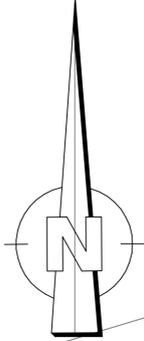
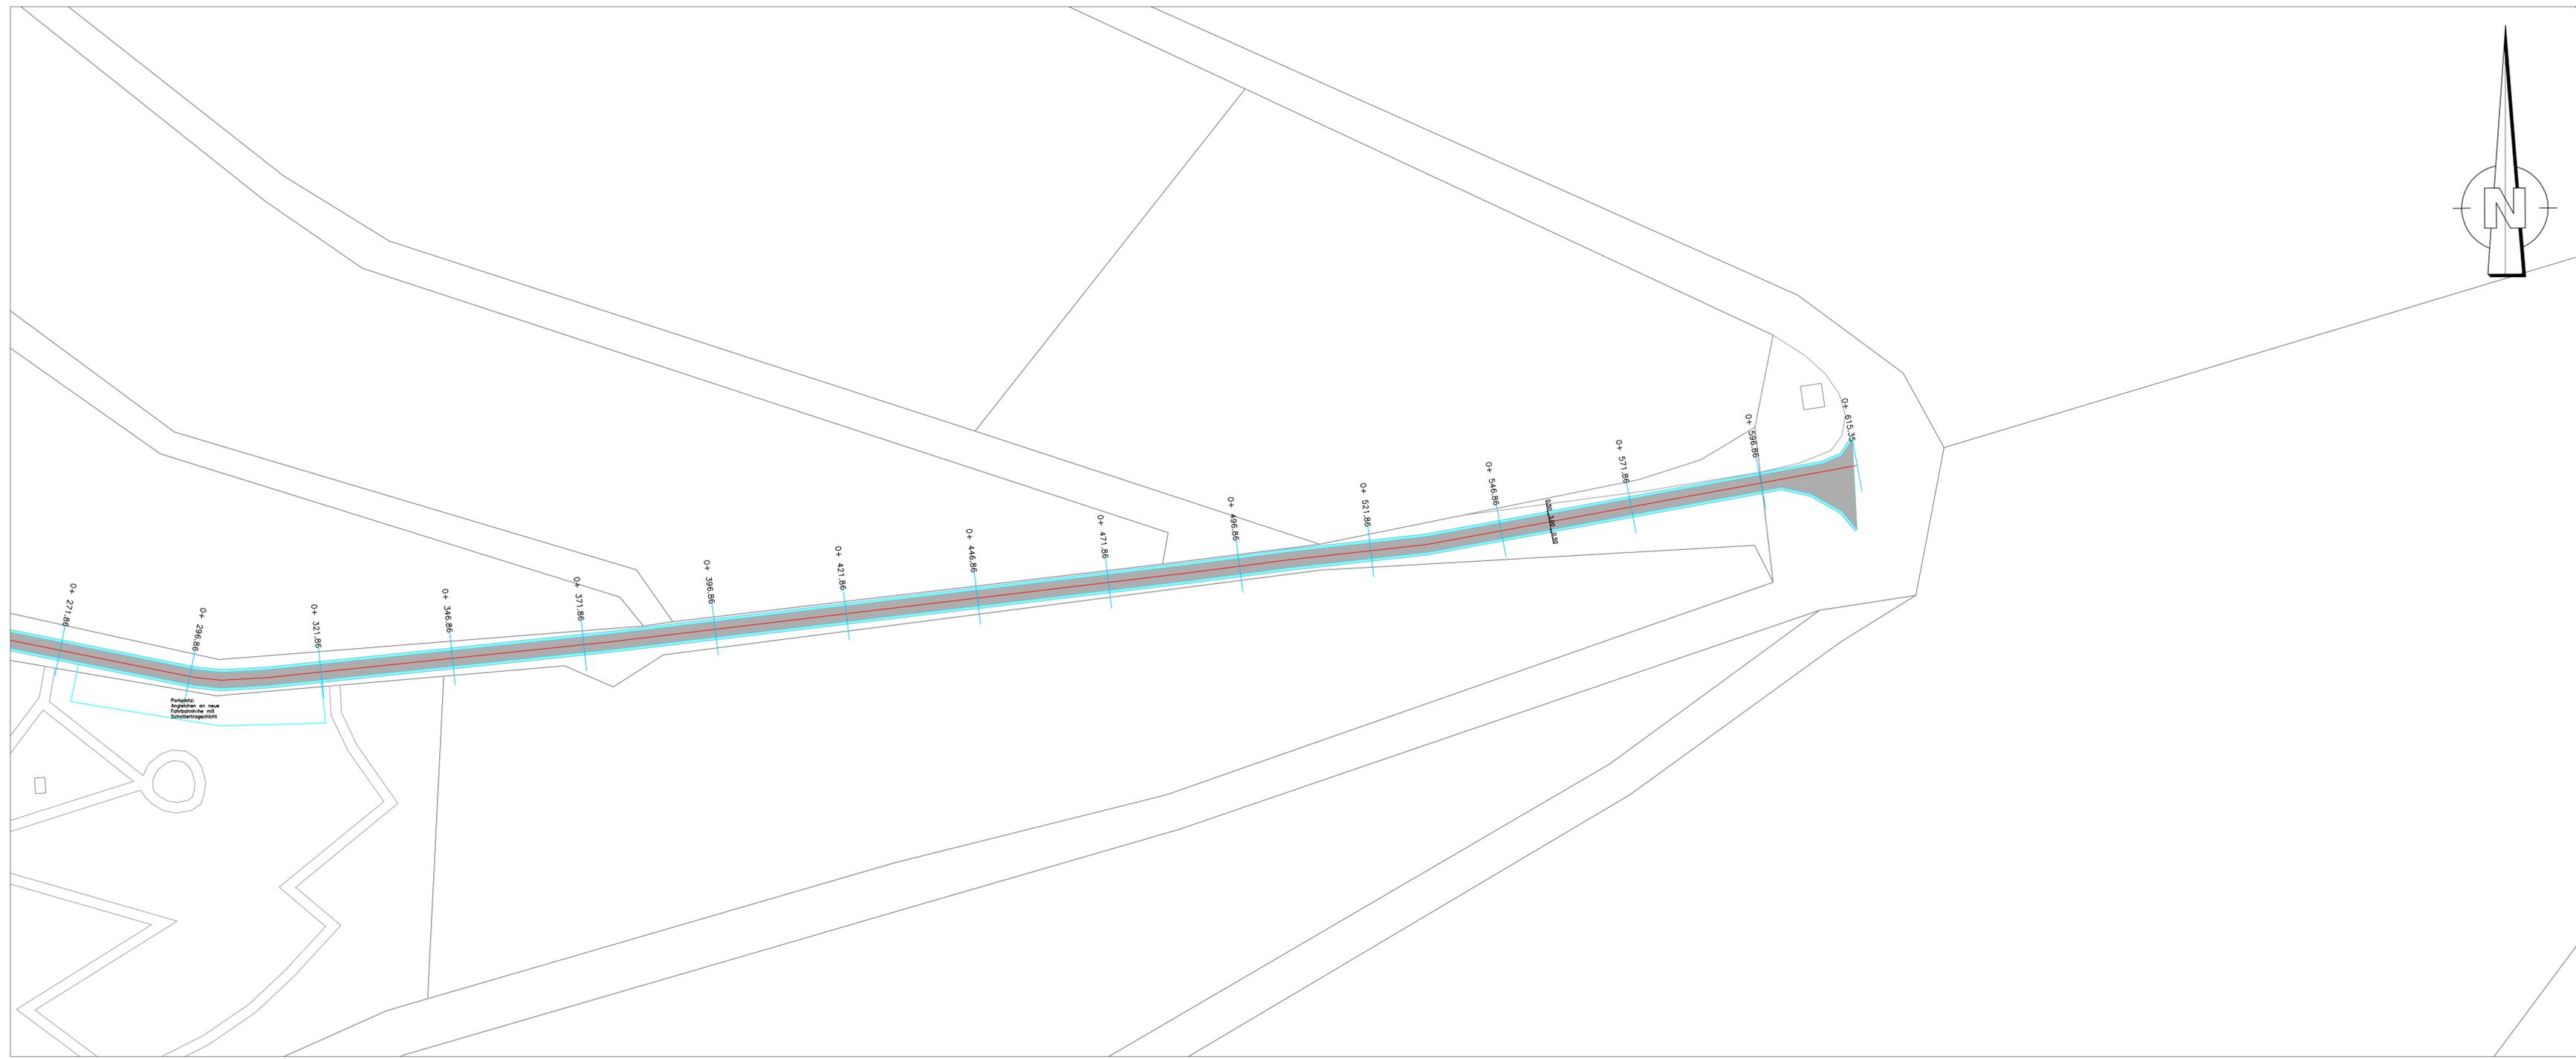


Zeichenerklärung

	Fahrbahn geplant		Fahrbahnrand
	Bankette geplant		Fahrbahnachse
0+160	Stationierung		Flurstücksgrenze
			Hofzufahrten

Nr.	Art der Änderung	Datum	Name
-	-	-	-

Projekt: Modernisierung ländlicher Infrastruktur Stadt Winterberg			
Planbezeichnung: Lageplan 2.2		Anlagen-Nr.: 1	Blatt-Nr.: 4
		Proj.-Nr.: WTB_002	
Planinhalt: Ausführungsplanung Wege Nr. 3065, 2858, 3121, 2648 Stadt Winterberg	bearbeitet	11.04.2023	Sig
	gezeichnet	26.04.2022	Sig
Maßstab: 1 : 500			
Bauausführung: 		Stadt Winterberg	
Planverfasser:			

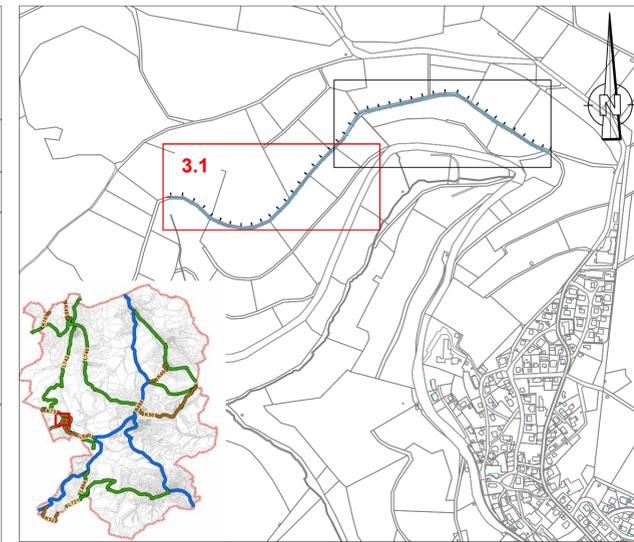
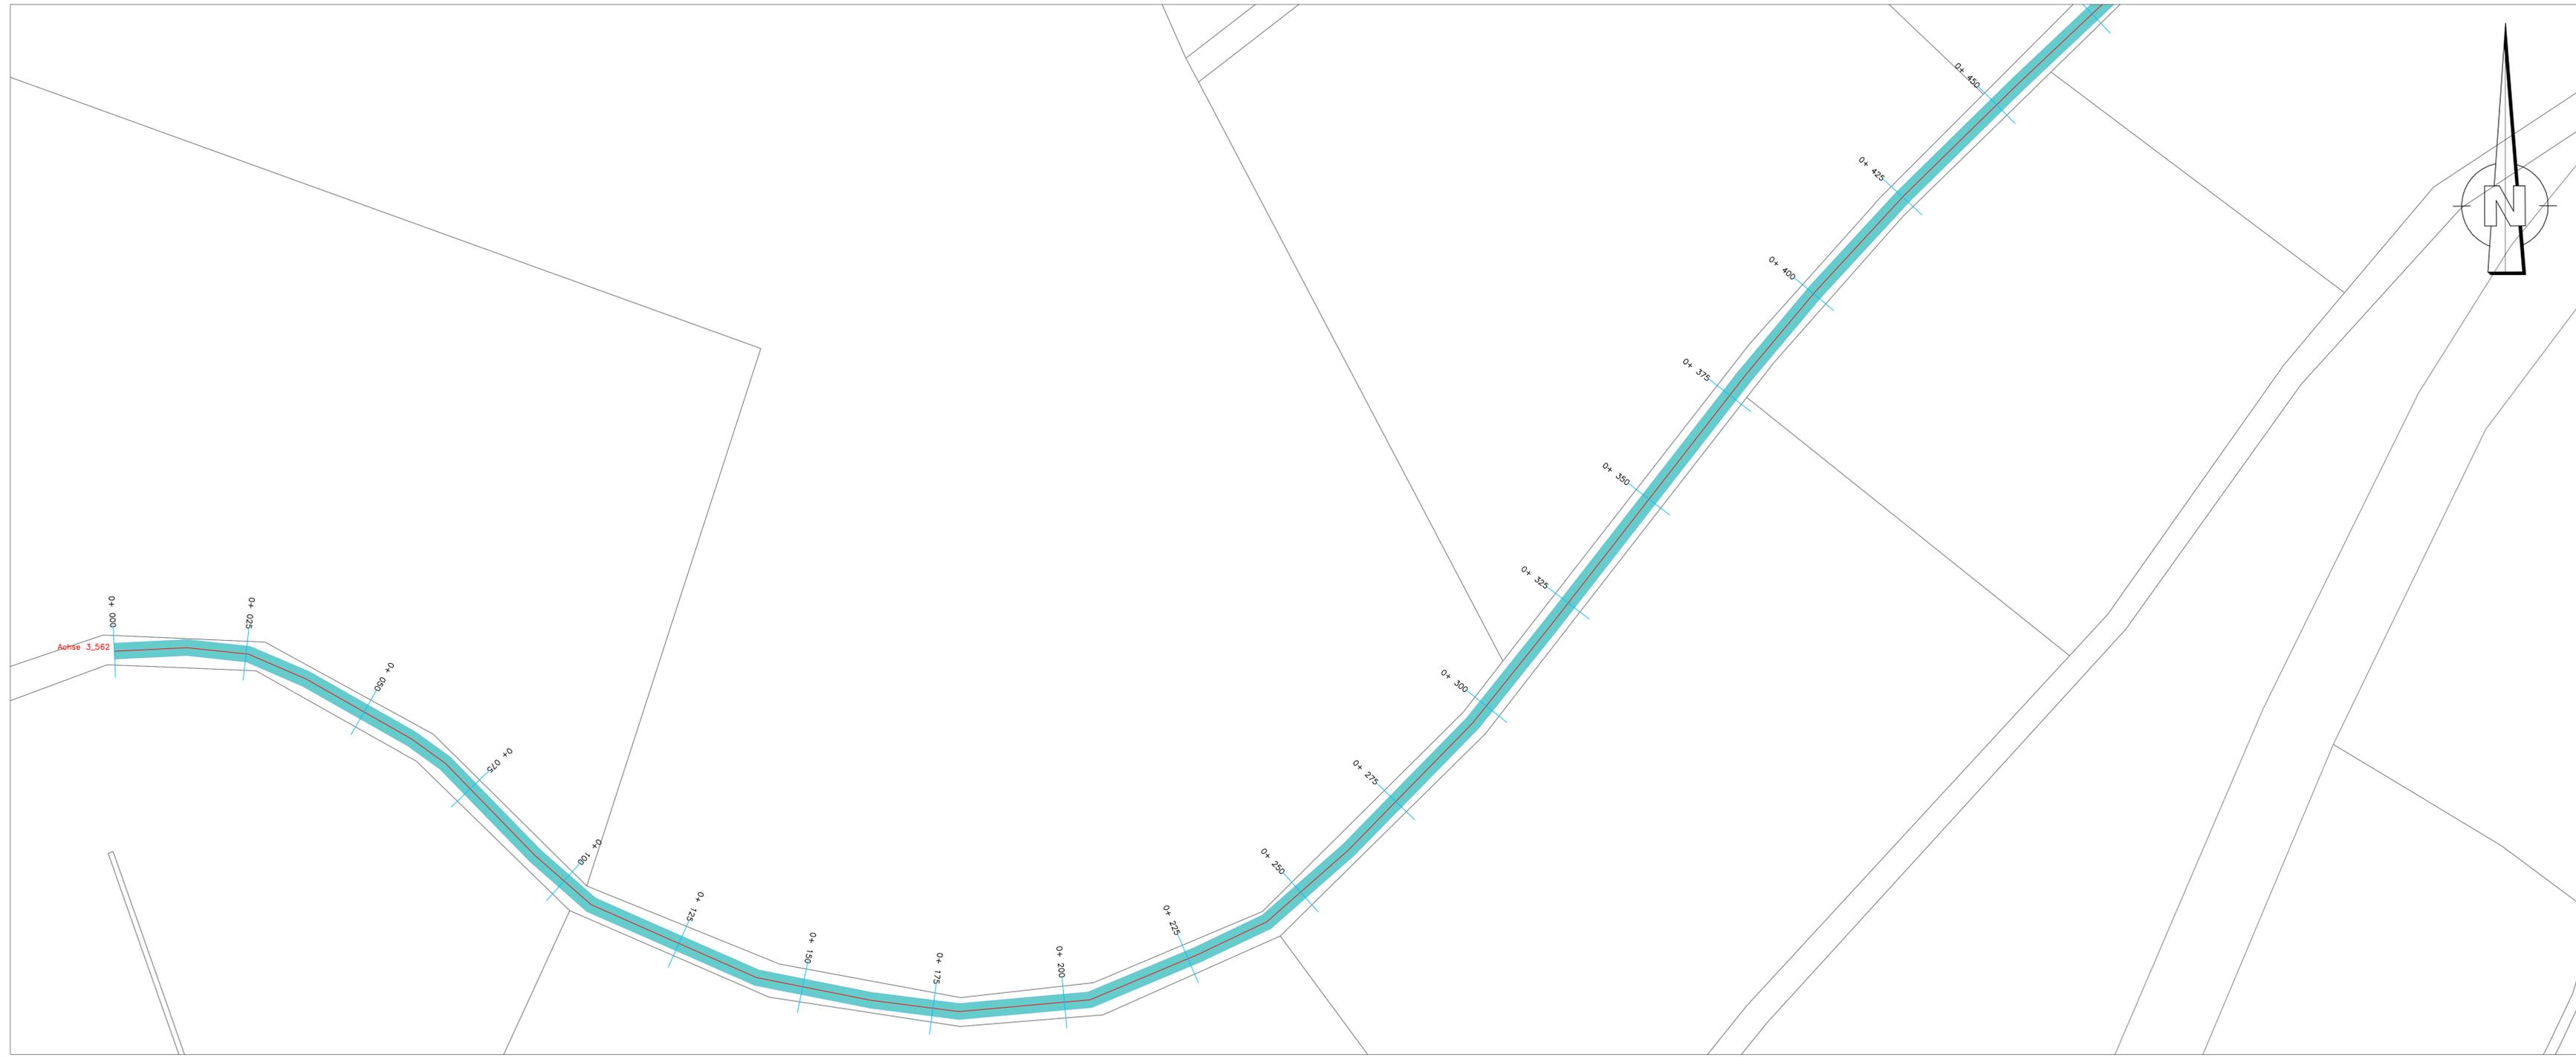


Zeichenerklärung

- Fahrbahn - wassergebundene Decke
- Bankette geplant
- 0+160 Stationierung
- Fahrbahnrand
- Fahrbahnachse
- Flurstücksgrenze

Nr.	Art der Änderung	Datum	Name
-		-	-

Projekt:			
Modernisierung ländlicher Infrastruktur Stadt Winterberg			
Planbezeichnung:		Anlagen-Nr.: 1	
Lageplan 3.1		Blatt-Nr.: 5	
		Proj.-Nr.: WTB_002	
Planinhalt:	Ausführungsplanung Wege Nr. 562 Stadt Winterberg	<small>Datum</small>	<small>Name</small>
		<small>bearbeitet</small>	<small>11.04.2023</small>
		<small>gezeichnet</small>	<small>26.04.2022</small>
<small>Maßstab:</small>		<small>1 : 500</small>	
Bauausführung:		Stadt Winterberg	
Planverfasser:			

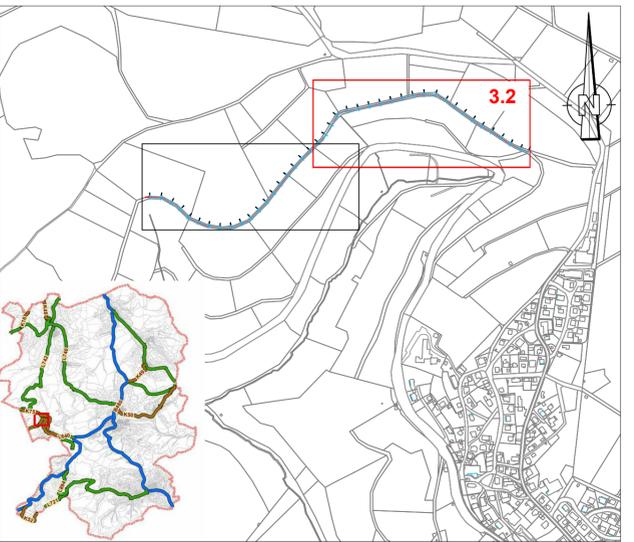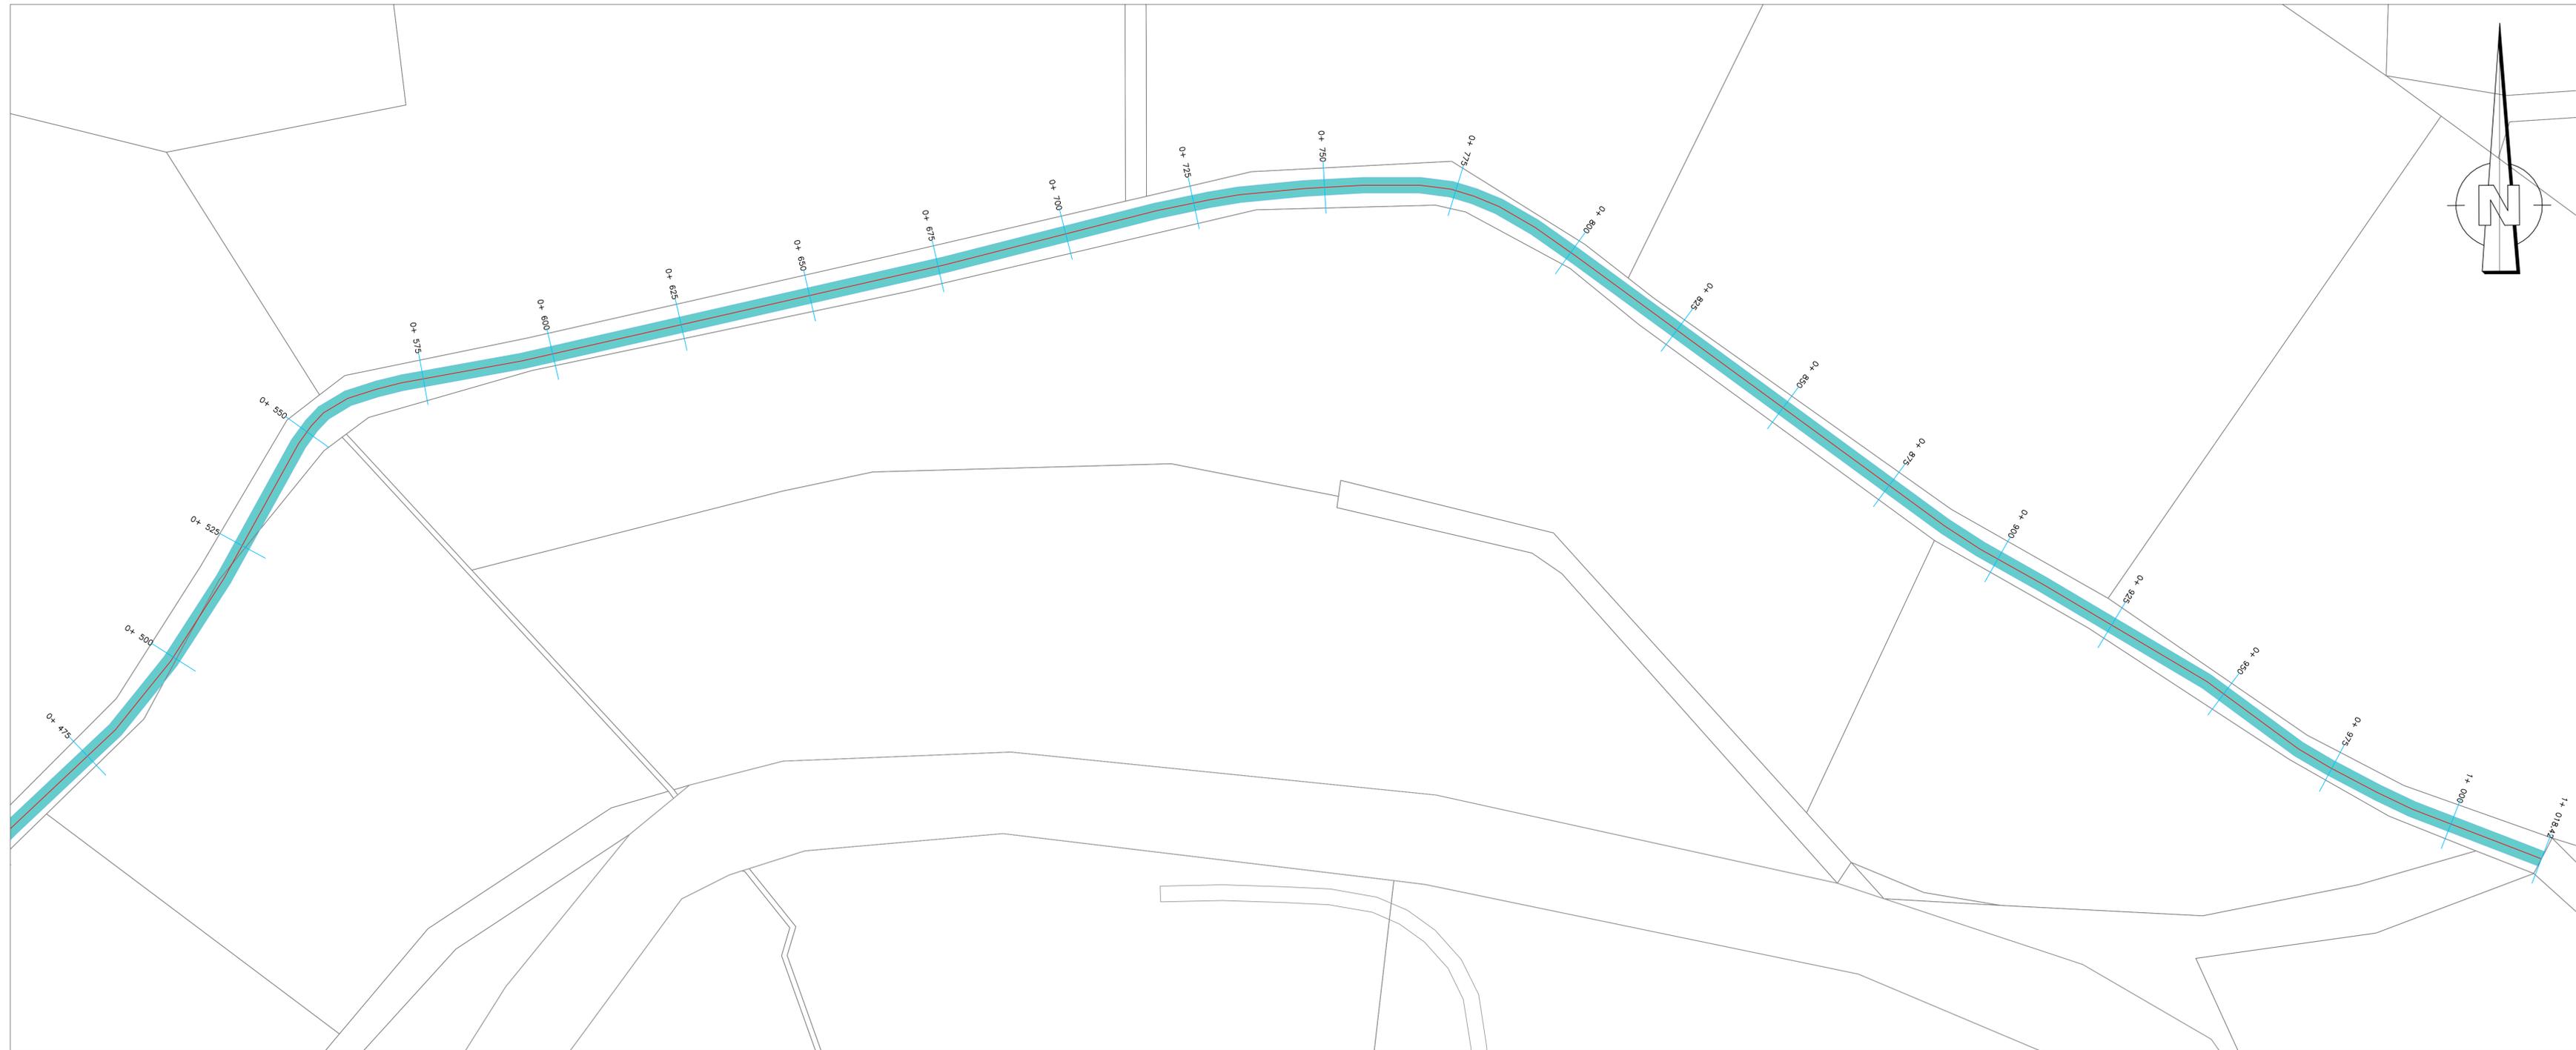

Zeichenerklärung

- Fahrbahn - wassergebundene Decke
- Bankette geplant
- 0+160 Stationierung
- Fahrbahnrand
- Fahrbahnachse
- Flurstücksgrenze

Nr.	Art der Änderung	Datum	Name

Projekt:
**Modernisierung ländlicher Infrastruktur
 Stadt Winterberg**

Planbezeichnung:
Lageplan 3.2



Planinhalt:
**Ausführungsplanung
 Wege Nr. 562
 Stadt Winterberg**

Bauausführung:

 Stadt Winterberg

Planverfasser:

Anlagen-Nr.: 1	Datum	Name
Blatt-Nr.: 6	bearbeitet 11.04.2023	Sig
Proj.-Nr.: WTB_002	gezeichnet 26.04.2022	Sig
Maßstab:		1 : 1000

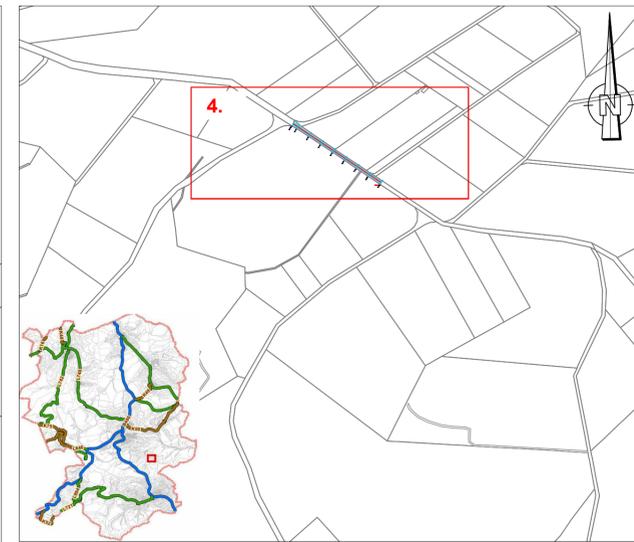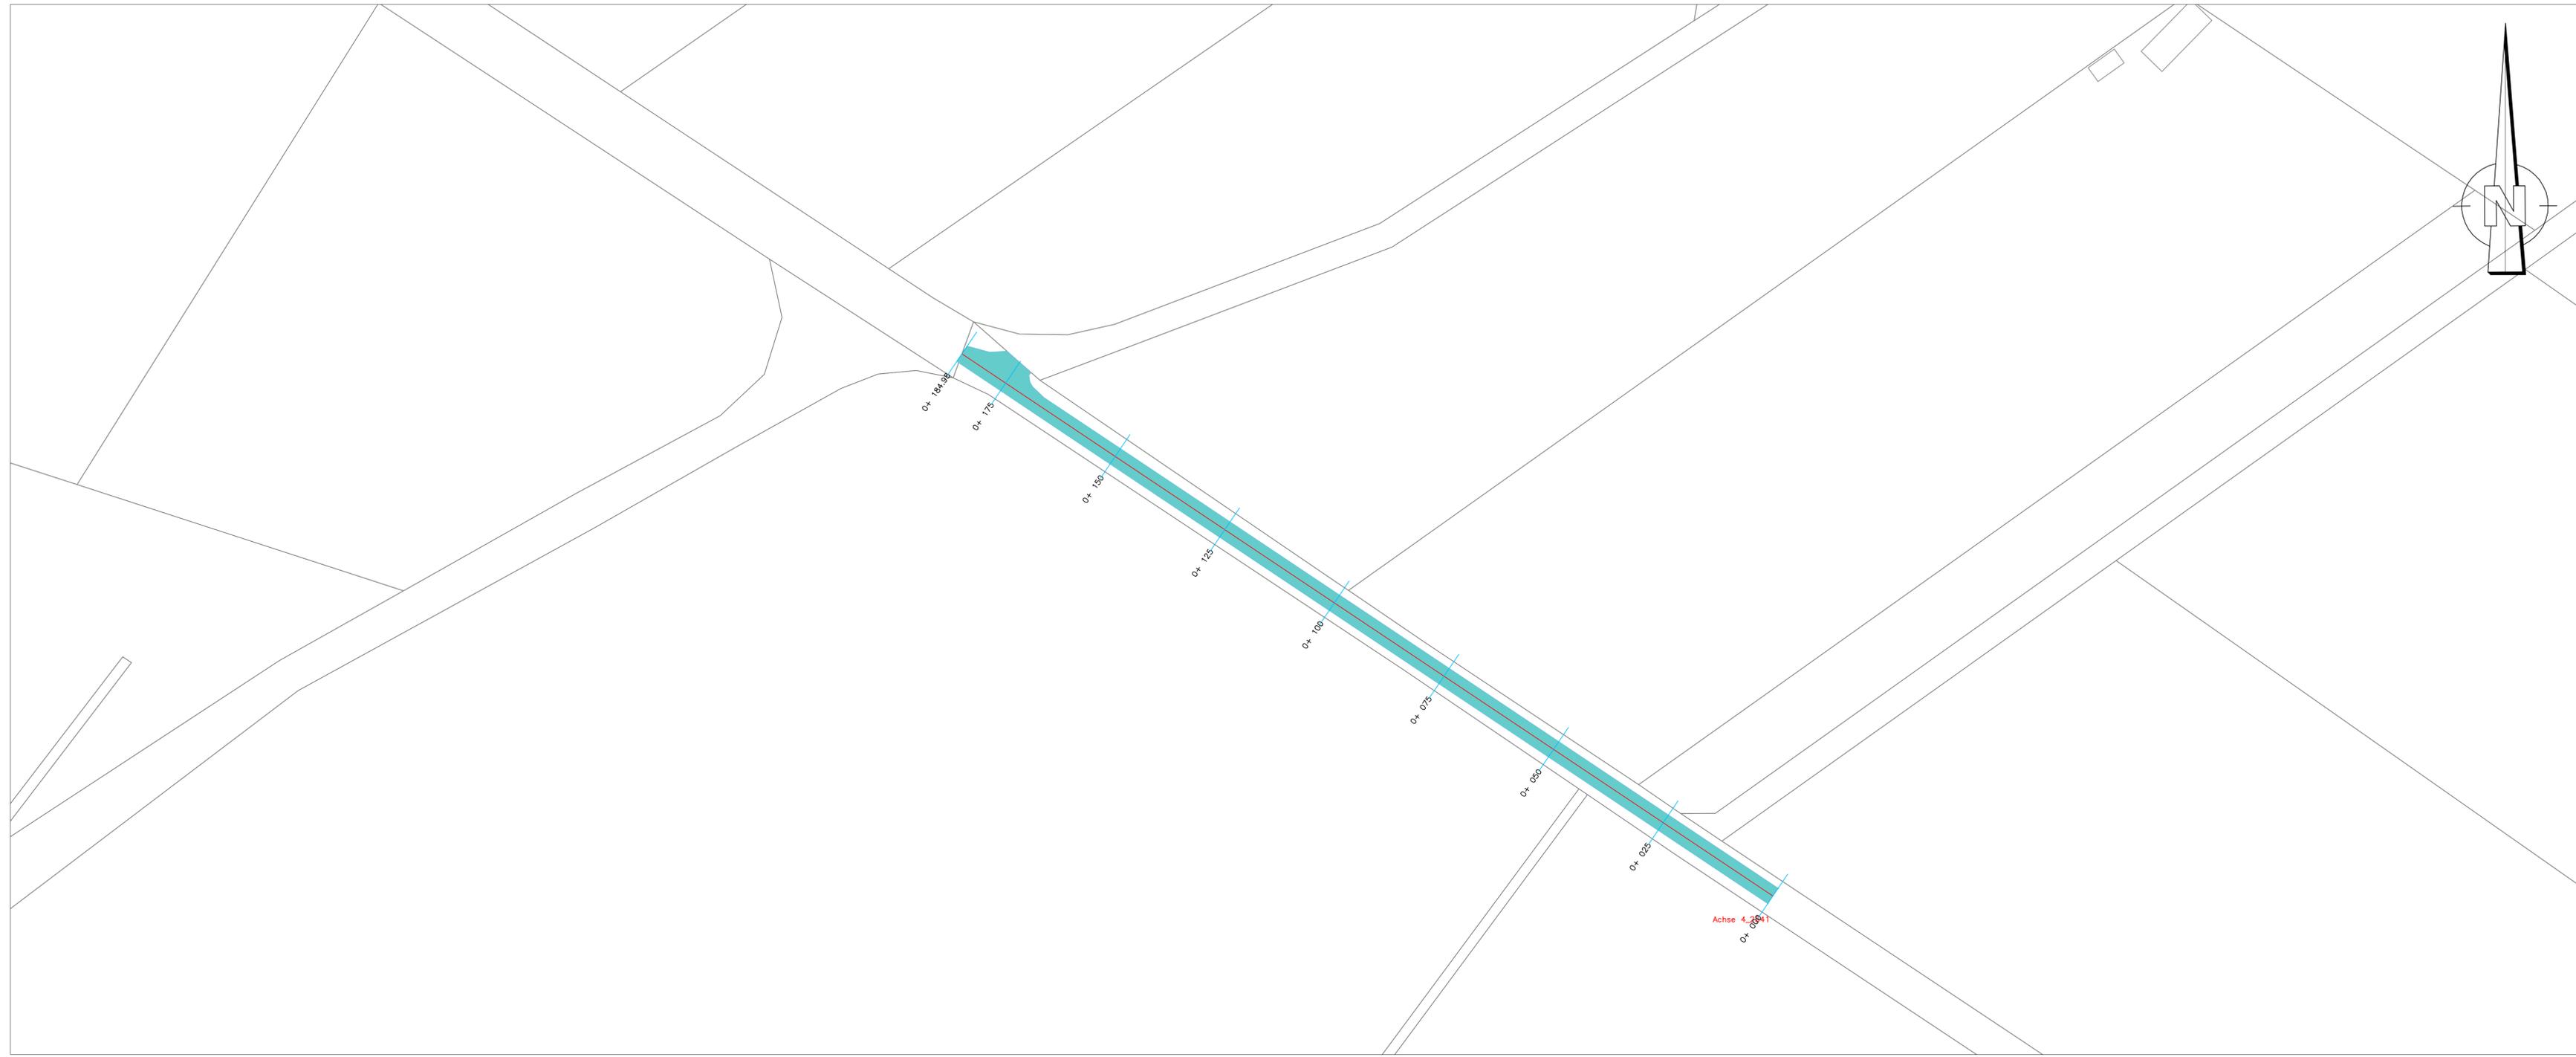


Zeichenerklärung

	Fahrbahn - wassergebundene Decke
	Bankette geplant
0+160	Stationierung
	Fahrbahnrand
	Fahrbahnachse
	Flurstücksgrenze

Nr.	Art der Änderung	Datum	Name
-	-	-	-

Projekt:			
Modernisierung ländlicher Infrastruktur Stadt Winterberg			
Planbezeichnung:		Anlagen-Nr.: 1	
Lageplan 4.		Blatt-Nr.: 7	
		Proj.-Nr.: WTB_002	
Planinhalt:	Ausführungsplanung Wege Nr. 2541 Stadt Winterberg	Datum	Name
		bearbeitet 11.04.2023	Sig
		gezeichnet 26.04.2022	Sig
Planverfasser:		Maßstab: 1 : 500	
Bauausführung:		 Stadt Winterberg	

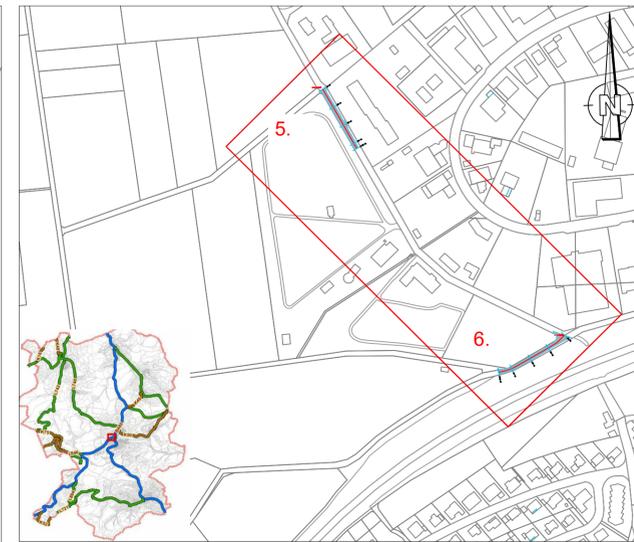


Zeichenerklärung

	Fahrbahn geplant		Fahrbahnrand
	Bankette geplant		Fahrbahnachse
	Stationierung		Flurstücksgrenze
			Hofzufahrten

Nr.	Datum	Name
-	-	-

Projekt:	
Modernisierung ländlicher Infrastruktur Stadt Winterberg	
Planbezeichnung:	Anlagen-Nr.: 1 Blatt-Nr.: 8 Proj.-Nr.: WTB_002
Lageplan 5. und 6.	
Planinhalt:	Datum bearbeitet 11.04.2023 gezeichnet 26.04.2022
Ausführungsplanung Wege Nr. 8583 und 1801 Stadt Winterberg	Name Sig Sig
Bauausführung:	Maßstab: 1 : 500
 Stadt Winterberg	
Planverfasser:	

Regelquerschnitt nach RLW 2005, Bild 8.3a, Zeile 3, Spalte 2
Wege Nr. 2792 / 2648, 2858, 3065, 3121 / 1801

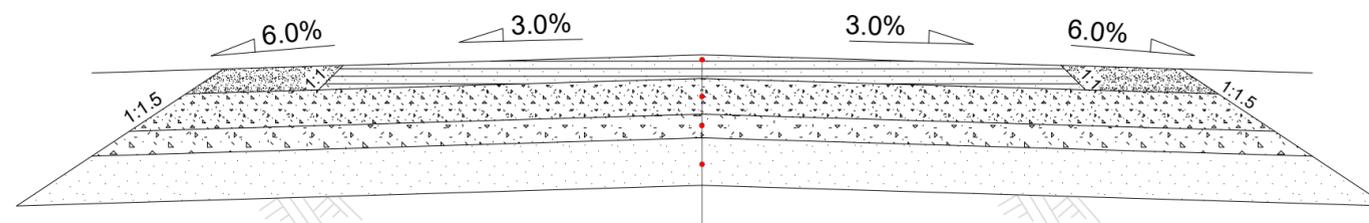

- 10 cm Asphalttragdeckschicht ATD 16
- 15 cm Frostschuttschicht 0/45
- 10 cm Fräsgut aus vorh. Asphalttschicht
- vorh. Unterbau

EV2= 100 MN/m² auf der Frostschuttschicht
 EV2= 45 MN/m² auf dem Planum
 Gesamtaufbau = 35 cm

Legende

-  Asphalttragdeckschicht
-  Frostschuttschicht
-  Fräsgut
-  vorh. Unterbau

Nr.	Art der Änderung	Datum	Name
-	-	-	-

Projekt:
Modernisierung ländlicher Infrastruktur
Stadt Winterberg

Auftraggeber:
 Stadt Winterberg 


Anlagen-Nr.: 2
 Blatt-Nr.: 1
 Proj.-Nr.: WTB_002

Planinhalt:	bearbeitet	11.04.2023	Sig
Maßstab:		1:25	

Bauausführung:

Planverfasser:

Regelquerschnitt nach RLW 2005, Bild 8.3a, Zeile 3, Spalte 2 Wege Nr. 8583

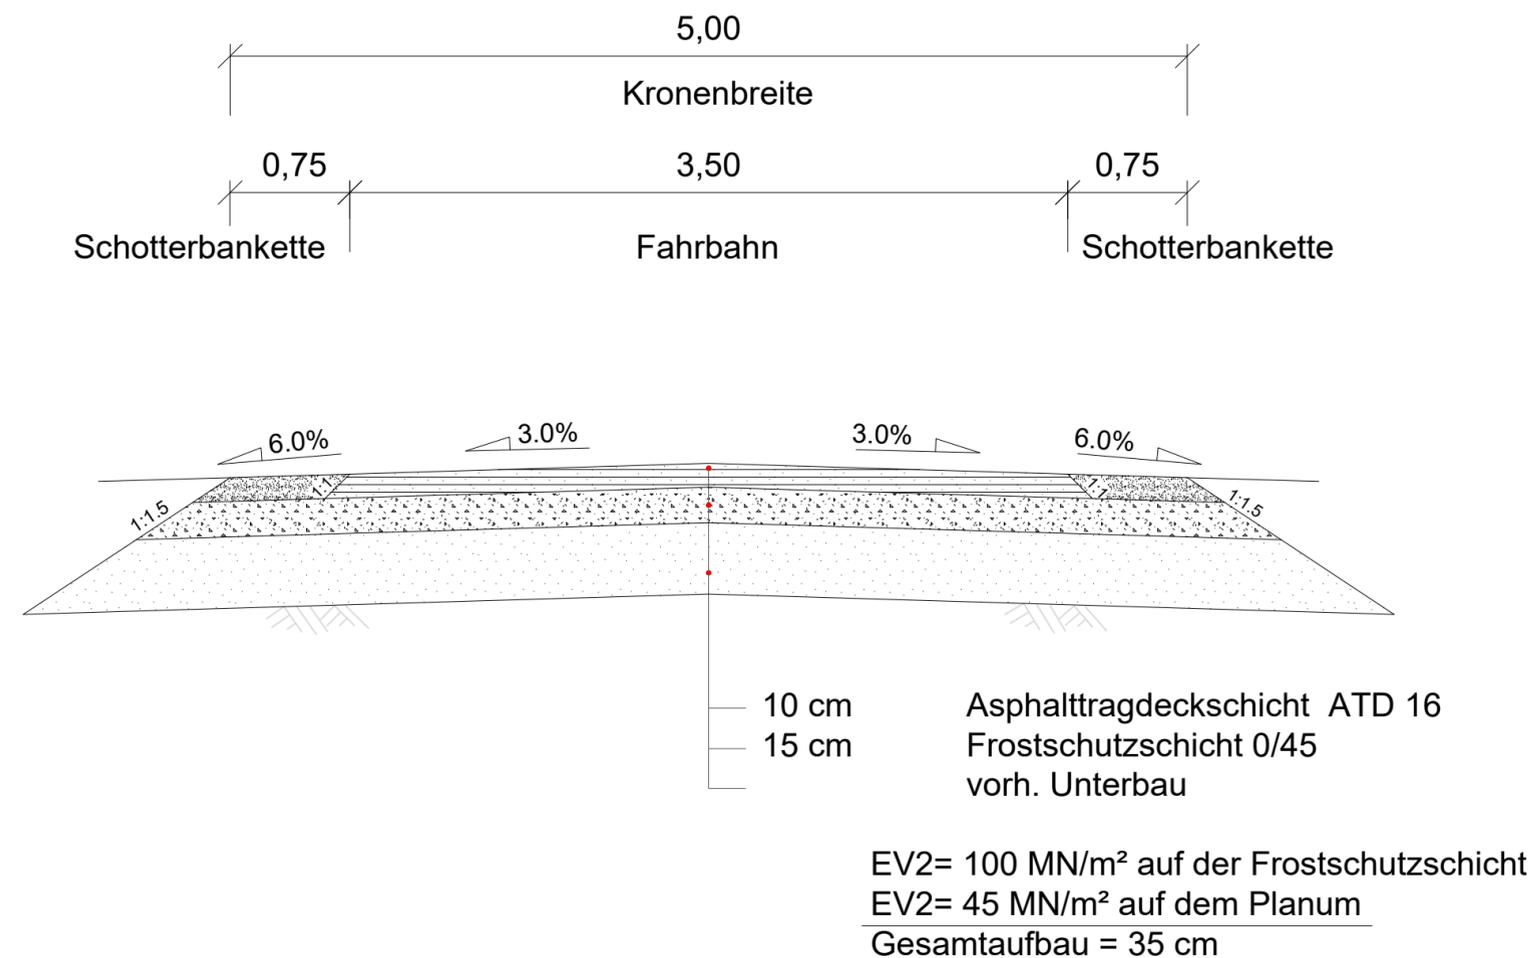


Legende

-  Asphalttragdeckschicht
-  Frostschuttschicht
-  vorh. Unterbau

Nr.	Art der Änderung	Datum	Name
-	-	-	-

Projekt: Modernisierung ländlicher Infrastruktur Stadt Winterberg			
Auftraggeber: Stadt Winterberg		 Anlagen-Nr.: 2 Blatt-Nr.: 2 Proj.-Nr.: WTB_002	
Planinhalt: Regelquerschnitt Winterberg	bearbeitet	11.04.2023	Sig
	gezeichnet	03.05.2022	Ber
	Maßstab: 1:25		
Bauausführung:			
Planverfasser:			

Regelquerschnitt nach RLW 2005, Bild 8.3a, Zeile 2, Spalte 5
Wege Nr. 562 / 2541

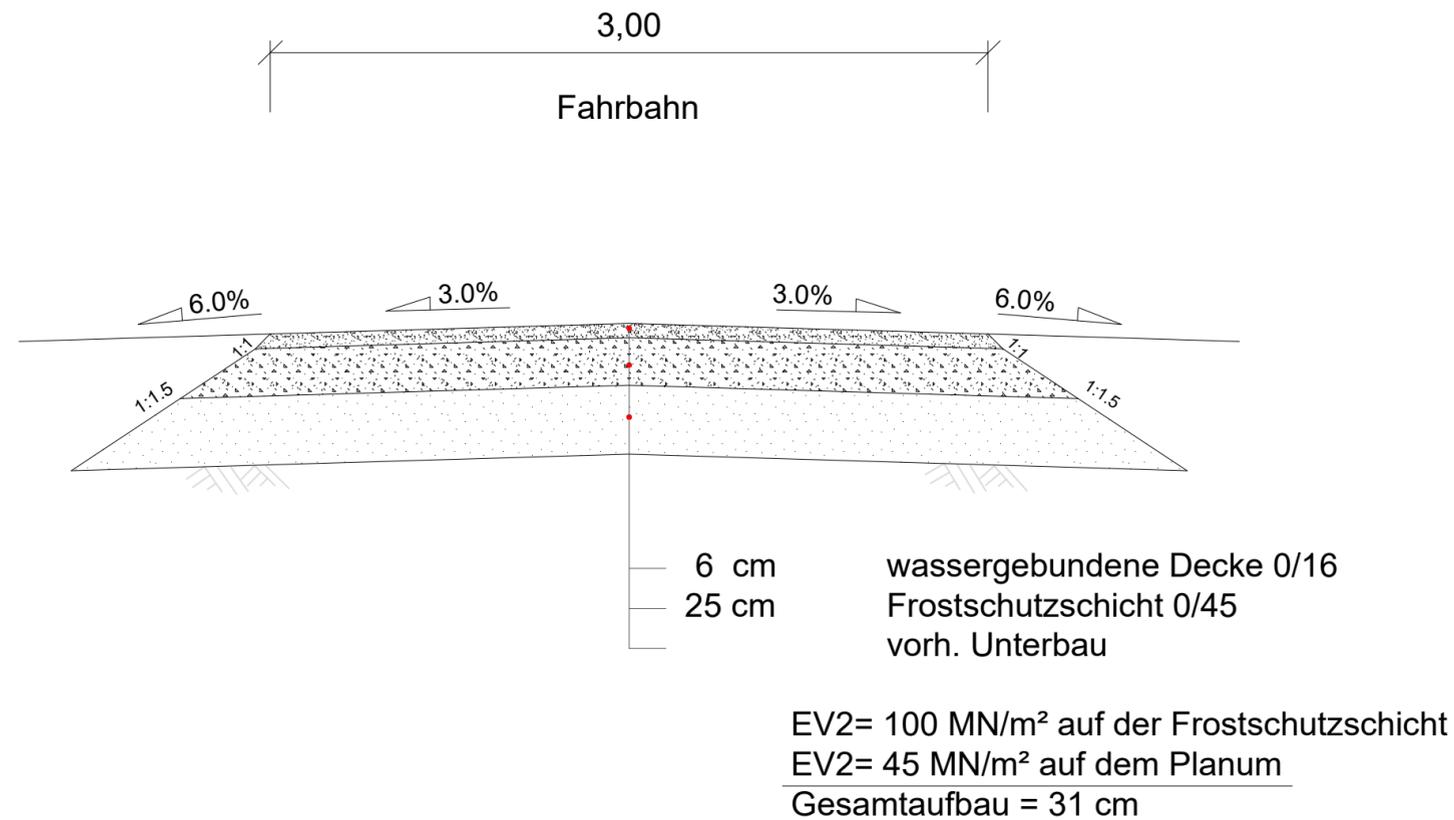

Legende

- wassergebundene Decke 0/16
- Frostschuttschicht
- vorh. Unterbau

Nr.	Art der Änderung	Datum	Name
-	-	-	-

Projekt:
Modernisierung ländlicher Infrastruktur
Stadt Winterberg

Auftraggeber:
 Stadt Winterberg

Anlagen-Nr.: 2
 Blatt-Nr.: 3
 Proj.-Nr.: WTB_002

Planinhalt:	bearbeitet	Datum	Name
Regelquerschnitt Winterberg	gezeichnet	11.04.2023	Sig
	gezeichnet	03.05.2022	Ber
Maßstab:		1:25	

Bauausführung:

Planverfasser: