

# Hansestadt Medebach

## 40. Änderung des Flächennutzungsplans "Beuke" im Ortsteil Oberschledorn

### Geltender Flächennutzungsplan


### Geänderter Flächennutzungsplan

#### Planzeichen


gemischte Baufläche
  Fläche für die Landwirtschaft
  Grünfläche
  Grenze Plangebiet

#### Planzeichen


gemischte Baufläche
  Grenze Plangebiet

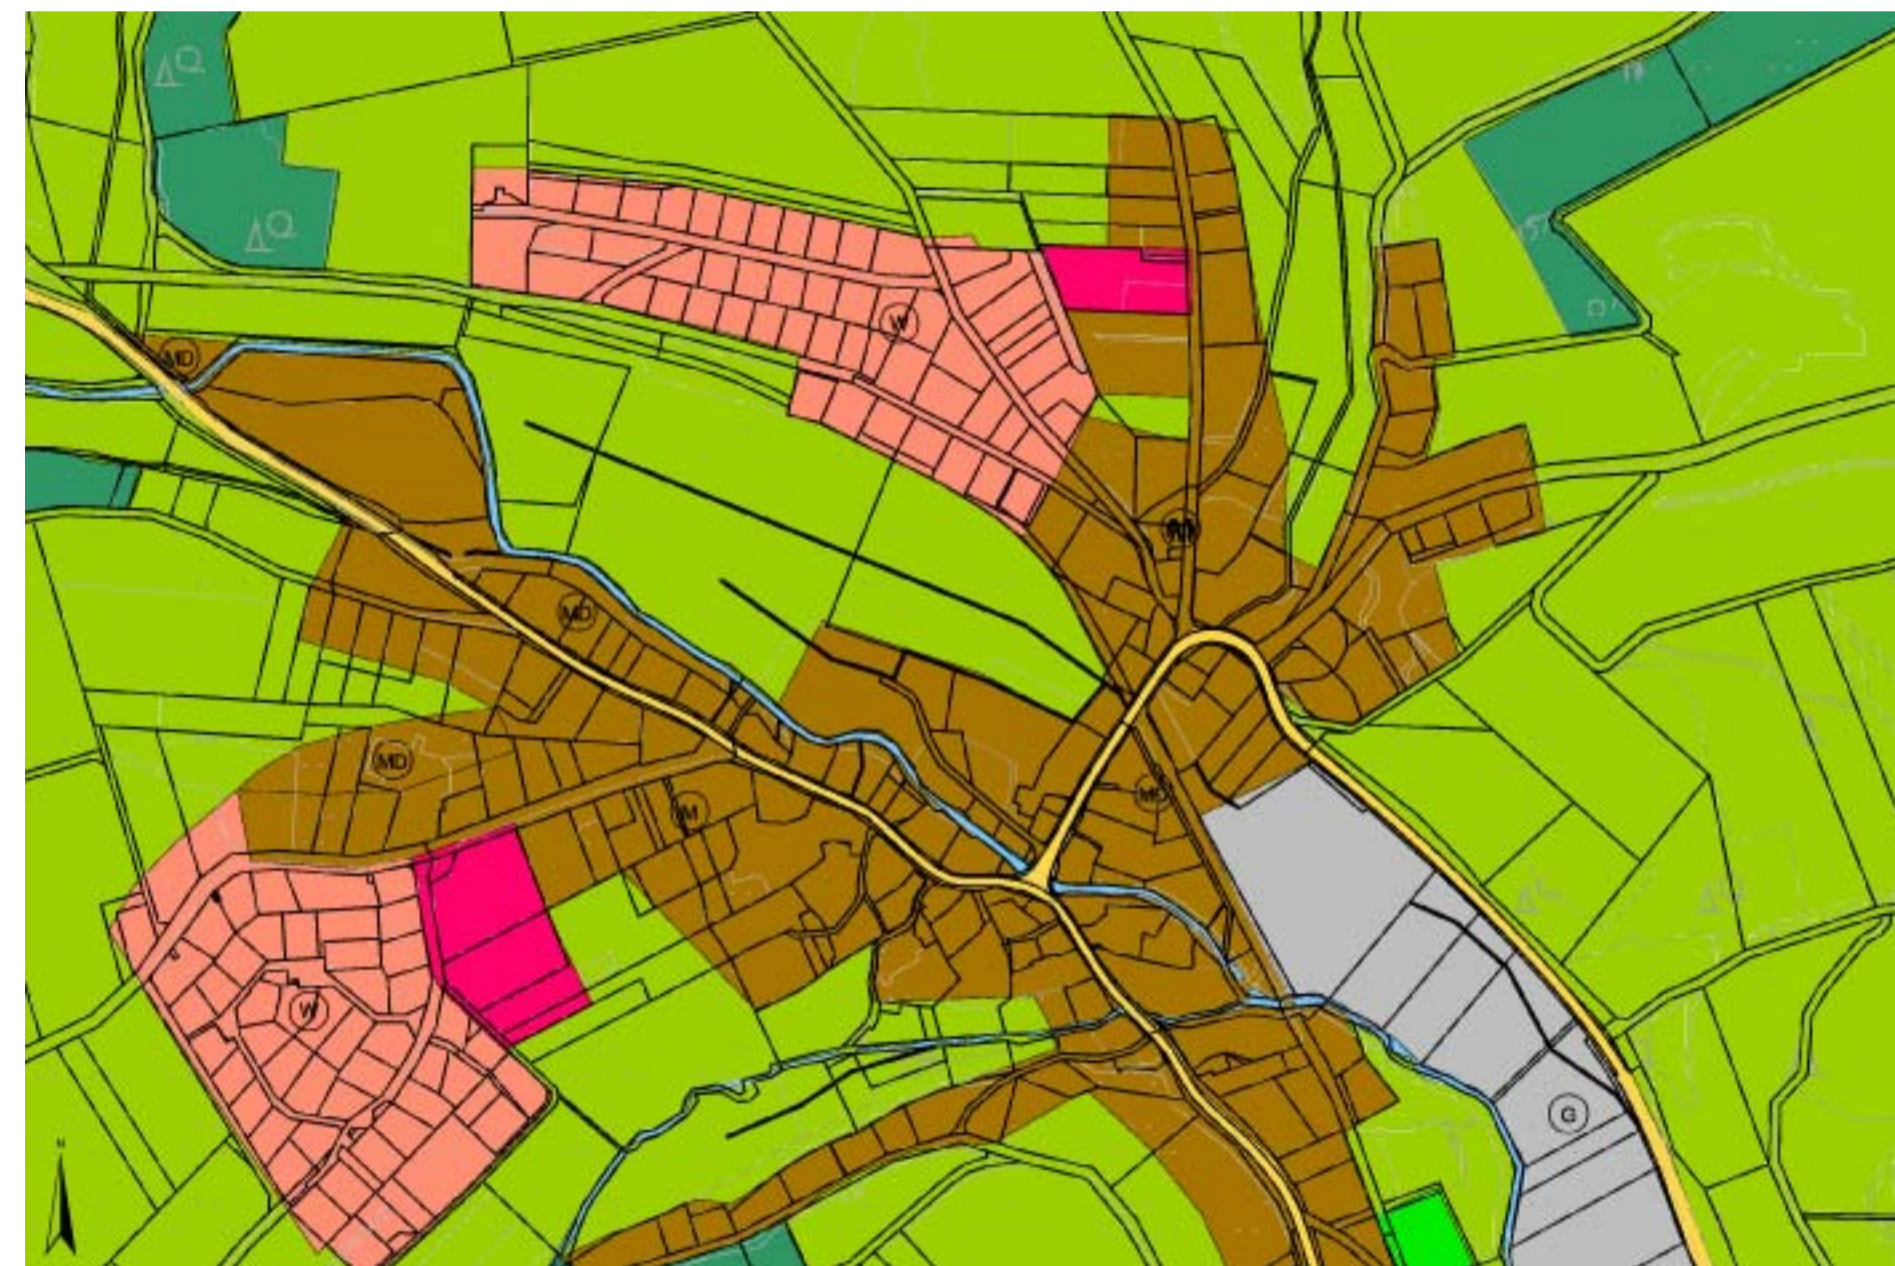

FNP alt M. 1:5000

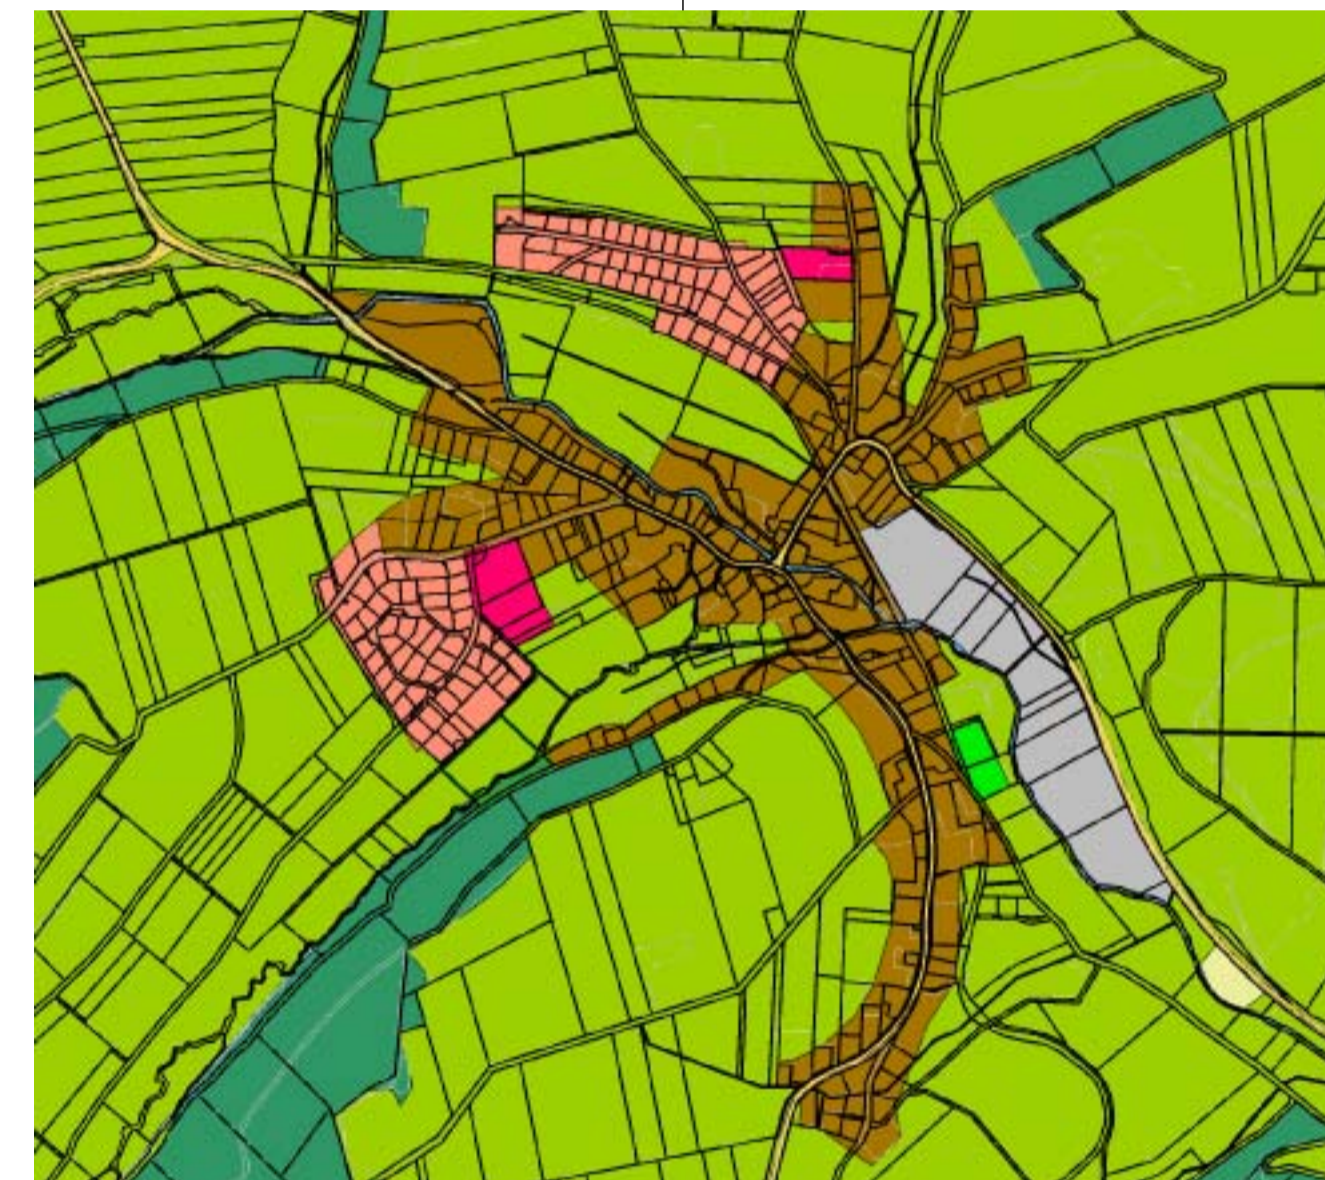

Übersichtskarte M. 1:10000

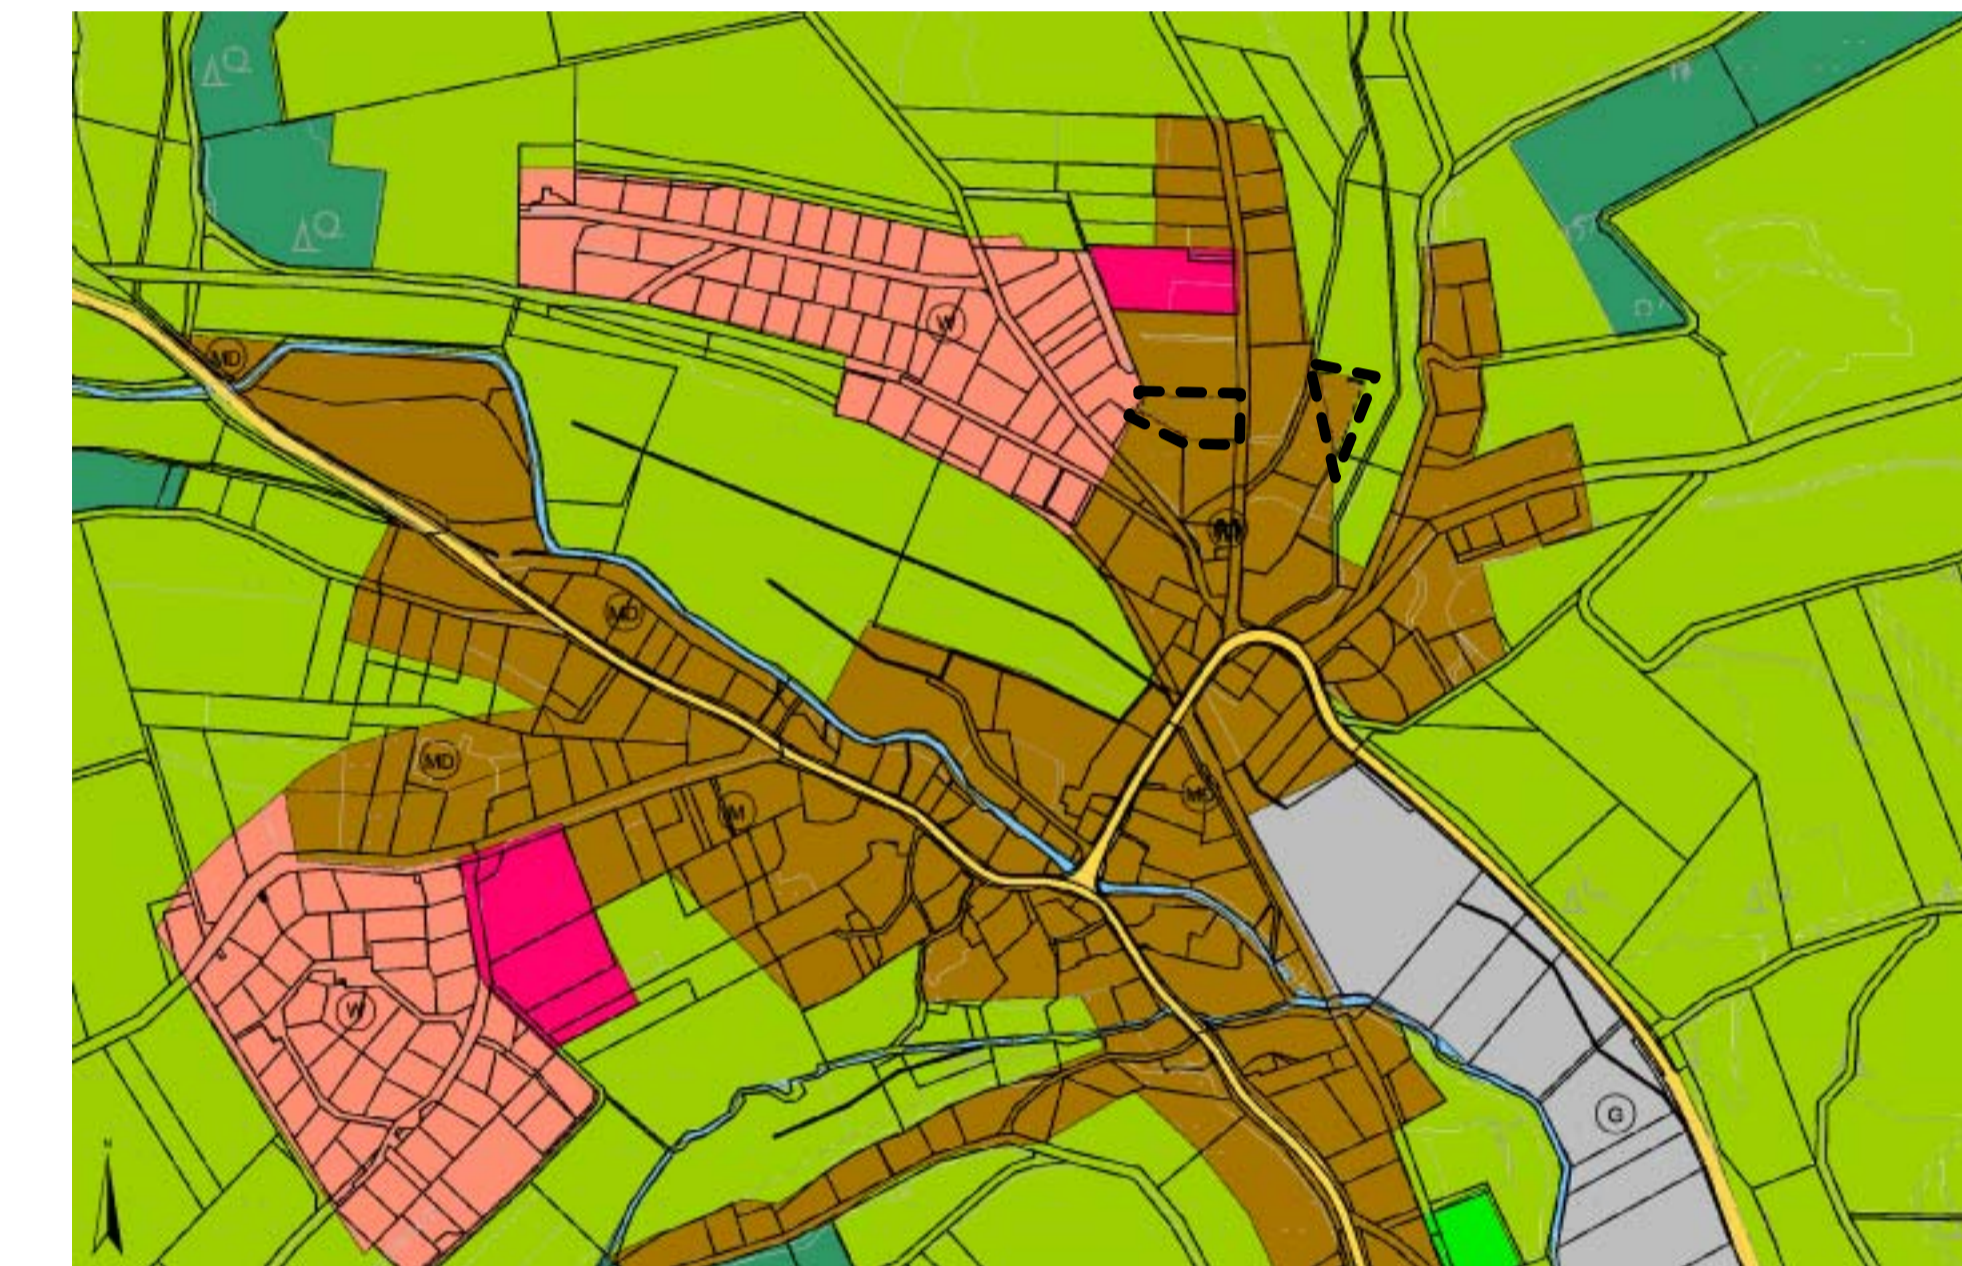

FNP neu M. 1:5000

<p><b>Präambel</b></p> <p>Aufgrund</p> <ul style="list-style-type: none"> <li>des Baugesetzbuches (BauGB) vom 23.09.2004 (BGBl. I S. 2414), [Gesetz zur Umsetzung der Richtlinie 2014/52/EU im Städtebaurecht und zur Stärkung des neuen Zusammenlebens in der Stadt (BauGB-Novelle), BGBl. I 2017, 1057 ff. vom 04.05.2017], in der z.Zt. gültigen Fassung,</li> <li>der Verordnung über die bauliche Nutzung der Grundstücke (Baunutzungsverordnung – BauNVO) vom 23.01.1990 (BGBl. S. 132), in der z.Zt. gültigen Fassung,</li> <li>der Verordnung über die Ausarbeitung der Bauleitpläne und die Darstellung des Planinhaltes (Planzeichenverordnung 1990 – PlanZVO 90) vom 18.12.1990 (BGBl. I S. 58), in der z.Zt. gültigen Fassung,</li> <li>der Bauordnung für das Land Nordrhein-Westfalen – Landesbauordnung (BauO NW) – vom 21.07.2017 (GV.NRW 2018 S. 421), in der z.Zt. gültigen Fassung,</li> <li>der §§ 7 und 41 der Gemeindeordnung für das Land Nordrhein-Westfalen (GO NW) vom 14.07.1994 (GV.NW.S.622; SGV.NW.2013), in der z.Zt. gültigen Fassung,</li> <li>des Gesetzes über die Umweltverträglichkeitsprüfung (UVPG) vom 24.02.2010 (BGBl. I S. 94.2797), in der z.Zt. gültigen Fassung und</li> <li>des Bundesnaturschutzgesetzes (BNatSchG) vom 29.07.2009 (BGBl. I S. 2442), in der z.Zt. gültigen Fassung,</li> <li>des Gesetzes zur Anpassung des Umwelt-Rechtsbehelfsgesetz und anderer Vorschriften an europä- und völkerrechtliche Vorgaben (UmwRG-Novelle), (BGBl. I. 2017, 1298 ff. vom 01.06.2017), in der z.Zt. gültigen Fassung,</li> </ul> <p>hat die Stadtvertretung der Hansestadt Medebach am ____2020 gemäß § 2 Abs. 1, § 6 Abs. 1 und § 13 Baugesetzbuch (BauGB) i.V.m. §§ 7 und 41 der Gemeindeordnung für das Land Nordrhein-Westfalen die 40. Änderung des Flächennutzungsplanes „Beuke“ im Ortsteil Oberschledorn der Hansestadt Medebach im vereinfachten Verfahren beschlossen.</p> <p>Gemäß § 13 Abs. 3 Satz 1 BauGB wird von dem Umweltbericht, der Umweltprüfung und der Angabe der verfügbaren umweltbezogenen Informationen abgesehen. Die Zusammenfassende Erklärung gemäß § 10 a BauGB ist gemäß § 13 Abs. 3 Satz 1 BauGB auch nicht erforderlich.</p> <p>Auf § 34 Abs. 6 Landesplanungsgesetz wird verwiesen.</p> <p>Die Erteilung der Genehmigung wird gemäß § 6 Abs. 5 BauGB ortsüblich bekannt gemacht; damit wird die 40. Änderung des Flächennutzungsplanes „Beuke“ im Ortsteil Oberschledorn der Hansestadt Medebach wirksam.</p> <p>Für die nach § 3 Umwelt-Rechtsbehelfsgesetz (UmwRG) anerkannten oder nicht anerkannten Vereinigungen wird auf die spezifischen Vorschriften dieses Gesetzes verwiesen.</p> <p>Zu ist insbesondere darauf hinzuweisen, dass gemäß § 3 Abs. 3 BauGB eine Vereinbarung im Sinne des § 4 Absatz 3 Satz 1 Nummer 2 des Umwelt-Rechtsbehelfsgesetzes in einem Rechtsbehelfsverfahren nach § 7 Absatz 2 des Umwelt-</p>	<p>Rechtsbehelfsgesetzes gemäß § 7 Absatz 3 Satz 1 des Umwelt-Rechtsbehelfsgesetzes mit allen Einwendungen ausgeschlossen ist, die sie im Rahmen der Auslegungsfrist nicht oder nicht rechtzeitig geltend gemacht hat, aber hätte geltend machen können.</p> <p>Diese wirksam gewordene 40. Änderung des Flächennutzungsplanes „Beuke“ im Ortsteil Oberschledorn der Hansestadt Medebach wird der Öffentlichkeit zusätzlich über die Homepage der Hansestadt Medebach (<a href="http://www.medebach.de">www.medebach.de</a>), und über das zentrale Internetportal des Landes NRW (<a href="https://uvp-verbund.de/nw">https://uvp-verbund.de/nw</a>) zugänglich gemacht.</p> <p>Hansestadt Medebach, den ____2020</p> <p>Der Bürgermeister</p> <p>..... (Thomas Grosche)</p> <p>Ratsmitglied:</p> <p>..... (.....) #</p>	<p><b>Verfahrensleiste</b></p> <p><b>1) Aufstellungsbeschluss</b></p> <p>Die Stadtvertretung der Hansestadt Medebach hat am ____2019 gemäß § 2 Abs. 1, § 6 Abs. 1 BauGB i.V.m. § 13 Bundesbaugesetz (BauGB) die Aufstellung die 40. Änderung des Flächennutzungsplanes „Beuke“ im Ortsteil Oberschledorn der Hansestadt Medebach im „beschleunigten Verfahren“ beschlossen. Die Voraussetzungen des § 13 Abs. 1 Nr. 1 bis Nr.3 liegen vor.</p> <p>Zusätzlich wird gemäß § 10a Abs. 2 BauGB dieser Änderungsbeschluss der Öffentlichkeit über das Internet, der Homepage der Hansestadt Medebach (<a href="http://www.medebach.de">www.medebach.de</a>), und über das zentrale Internetportal des Landes NRW (<a href="https://uvp-verbund.de/nw">https://uvp-verbund.de/nw</a>) allgemein zugänglich gemacht.</p> <p>Dieser Beschluss ist entsprechend der Hauptsatzung der Hansestadt Medebach am ____2019 ortsüblich bekannt gemacht worden.</p> <p>Hansestadt Medebach, den ____2019</p> <p>Bürgermeister</p> <p>..... (Thomas Grosche)</p> <p><b>2) Landesplanerische Anpassung</b></p> <p>Der Entwurf der 40. Änderung des Flächennutzungsplanes „Beuke“ im Ortsteil Oberschledorn der Hansestadt Medebach wurde mit Schreiben vom ____2019 auf dem Dienstweg der Bezirksregierung Arnsberg gemäß § 34 LPiG vorgelegt und angefragt, welche Ziele der Raumordnung und Landesplanung für den Planbereich des Bebauungsplanes bestehen.</p> <p>Die Bezirksregierung Arnsberg hat mit Verfügung vom ____2019, Az. ____ die Ziele für den Planbereich mitgeteilt und für die 40. Änderung des Flächennutzungsplanes „Beuke“ im Ortsteil Oberschledorn der Hansestadt Medebach die Anpassung an die Ziele der Raumordnung und Landesplanung testiert.</p> <p>Hansestadt Medebach, den ____2019</p> <p>Bürgermeister</p> <p>..... (Thomas Grosche)</p> <p><b>3) Beteiligung gemäß § 3 Abs.1 BauGB – Vorgezogene Bürgerbeteiligung</b></p> <p>Auf die frühzeitige Unterrichtung, Erörterung und Beteiligung der Öffentlichkeit gemäß § 3 Abs. 1 BauGB wurde gemäß § 13 Abs. 2 Nr. 1 BauGB verzichtet.</p> <p>Hansestadt Medebach, den ____2019</p> <p>Bürgermeister</p>	<p><b>4) Beteiligung der Behörden und Träger öffentlicher Belange nach § 4 Abs. 1 BauGB</b></p> <p>Auf die frühzeitige Unterrichtung und Erörterung der von der Planung berührten Behörden und Träger öffentlicher Belange gemäß § 4 Abs. 1 wurde gemäß § 13 Abs. 2 Nr. 1 BauGB verzichtet.</p> <p>Hansestadt Medebach, den ____2019</p> <p>Bürgermeister</p> <p>..... (Thomas Grosche)</p> <p><b>5) Beschluss über die Aufstellung der 40. Änderung des Flächennutzungsplanes „Beuke“ gemäß § 3 Abs. 2 BauGB</b></p> <p>Die Stadtvertretung der Hansestadt Medebach hat am ____2019 für den Entwurf der 40. Änderung des Flächennutzungsplanes „Beuke“ im Ortsteil Oberschledorn der Hansestadt Medebach die Offenlage gemäß § 3 Abs. 2 BauGB beschlossen. Dieser Beschluss mit der Angabe des Orts, der Dauer der Offenlage von mindestens 30 Tagen und des Zeitpunkts der Offenlage ist entsprechend der Hauptsatzung der Hansestadt Medebach am ____2019 ortsüblich im Amtsblatt Nr. ____/2019 bekannt gemacht worden.</p> <p>Gleichzeitig wurde die Öffentlichkeit über die Homepage der Hansestadt Medebach (<a href="http://www.medebach.de">www.medebach.de</a>), und über das zentrale Internetportal des Landes NRW (<a href="https://uvp-verbund.de/nw">https://uvp-verbund.de/nw</a>) auf dieser Offenlage gemäß § 3 Abs. 2 BauGB informiert.</p> <p>Hansestadt Medebach, den ____2019</p> <p>Bürgermeister</p> <p>..... (Thomas Grosche)</p> <p><b>6) Offenlage gemäß § 3 Abs. 2 BauGB</b></p> <p>Der Entwurf der 40. Änderung des Flächennutzungsplanes „Beuke“ im Ortsteil Oberschledorn der Hansestadt Medebach mit seiner Begründung hat öffentlich und für jedermann für die Dauer von mind. 30 Tagen vom ____2019 bis zum ____2020 im Rathaus der Hansestadt Medebach, Osterstraße 1, 59664 Medebach, Zimmer 128, während der Dienststunden ausliegen. Stellungnahmen können insbesondere schriftlich, zur Niederschrift oder per E-Mail bis zum ____2020 abgegeben werden.</p> <p>Mit der öffentlichen Bekanntmachung der Hansestadt Medebach Nr. ____/2019 vom ____2019 wurde über die öffentliche Auslegung der 40. Änderung des #</p>	<p>Flächennutzungsplanes „Beuke“ im Ortsteil Oberschledorn der Hansestadt Medebach mit seiner Begründung informiert.</p> <p>Gleichzeitig wurde die Öffentlichkeit darüber informiert, dass gemäß § 13 Abs. 3 Satz1 BauGB von dem Umweltbericht, der Umweltprüfung und der Angabe der verfügbaren umweltbezogenen Informationen abgesehen wird.</p> <p>Die Zusammenfassende Erklärung gemäß § 10 a BauGB ist gemäß § 13 Abs. 3 Satz 1 BauGB nicht erforderlich.</p> <p>Gemäß § 4a Abs. 4 Satz 1 BauGB wurde der Inhalt der ortsüblichen Bekanntmachung zusätzlich über die Homepage der Hansestadt Medebach (<a href="http://www.medebach.de">www.medebach.de</a>), und über das zentrale Internetportal des Landes NRW (<a href="https://uvp-verbund.de/nw">https://uvp-verbund.de/nw</a>) zugänglich gemacht.</p> <p>Die von der Planung berührten Behörden und sonstiger Träger öffentlicher Belange gemäß § 4 Abs. 2 BauGB wurden gemäß §§ 3 Abs. 2 Satz 3 i.V.m. § 4a Abs. 2 BauGB mit Schreiben vom ____2019 von der Offenlage informiert und ihnen wurde eine Frist zur Stellungnahme bis zum ____2020 eingeräumt.</p> <p>Für die nach § 3 Umwelt-Rechtsbehelfsgesetz (UmwRG) anerkannten oder nicht anerkannten Vereinigungen wird auf die spezifischen Vorschriften dieses Gesetzes verwiesen.</p> <p>Dazu ist insbesondere darauf hinzuweisen, dass gemäß § 3 Abs. 3 BauGB eine Vereinbarung im Sinne des § 4 Absatz 3 Satz 1 Nummer 2 des Umwelt-Rechtsbehelfsgesetzes in einem Rechtsbehelfsverfahren nach § 7 Absatz 2 des Umwelt-Rechtsbehelfsgesetzes gemäß § 7 Absatz 3 Satz 1 des Umwelt-Rechtsbehelfsgesetzes mit allen Einwendungen ausgeschlossen ist, die sie im Rahmen der Auslegungsfrist nicht oder nicht rechtzeitig geltend gemacht hat, aber hätte geltend machen können.</p> <p><b>Beschreibung:</b> Die Übereinstimmung dieser Plankopie mit dem Originaldokument einschließlich der Begründung wird hiermit bescheinigt.</p> <p>Hansestadt Medebach, den ____2020</p> <p>Bürgermeister</p> <p>..... (Thomas Grosche)</p> <p><b>7) Abwägung gemäß § 1 Abs. 7 BauGB und Satzungsbeschluss</b></p> <p>Über die während der öffentlichen Auslegung gemäß § 3 Abs. 2 BauGB vorgebrachten privaten Anregungen und Stellungnahmen sowie über die Stellungnahmen gemäß § 4 Abs. 2 BauGB der von der Planung berührten Behörden und Trägern öffentlicher Belange hat die Stadtvertretung der Hansestadt Medebach auf seiner Sitzung am ____2020 gemäß § 1 Abs. 7 BauGB gerecht gegeneinander und untereinander abgewogen.</p>	<p>Anschließend in der gleichen Sitzung hat die Stadtvertretung der Hansestadt Medebach die 40. Änderung des Flächennutzungsplanes „Beuke“ im Ortsteil Oberschledorn der Hansestadt Medebach beschlossen.</p> <p>Die Begründung wurde anschließend ebenfalls beschlossen.</p> <p>Hansestadt Medebach, den ____2020</p> <p>Bürgermeister</p> <p>..... (Thomas Grosche)</p> <p>Ratsmitglied:</p> <p>..... (.....)</p> <p>Schriftführer:</p> <p>..... (.....)</p> <p><b>8) Bekanntmachung der Erteilung der Genehmigung gemäß § 6 BauGB</b></p> <p>Der Beschluss der Stadtvertretung der Hansestadt Medebach über die 40. Änderung des Flächennutzungsplanes „Beuke“ im Ortsteil Oberschledorn der Hansestadt Medebach bedarf gemäß § 6 Abs. 1 i.V.m. Abs. 4 BauGB der Genehmigung durch die Bezirksregierung Arnsberg.</p> <p>Die Bezirksregierung Arnsberg hat die Genehmigung der 40. Änderung des Flächennutzungsplanes „Beuke“ im Ortsteil Oberschledorn der Hansestadt Medebach mit Schreiben vom ____2020, Az. 35..... erteilt.</p> <p>Die Genehmigung ist gemäß § 6 Abs. 5 BauGB entsprechend der Hauptsatzung der Hansestadt Medebach Nr. ____/2020 vom ____2020 ortsüblich öffentlich bekannt gemacht.</p> <p>Ort und Zeit der Möglichkeit zur Einsichtnahme in die Planunterlagen und das Vorliegen auf Auskunft über ihren Inhalt für Jedermann ist unter Hinweis auf die Vorschriften des §§ 214 und 215 BauGB ebenfalls am ____2020 ortsüblich bekannt gemacht worden. Damit ist die 40. Änderung des Flächennutzungsplanes „Beuke“ im Ortsteil Oberschledorn der Hansestadt Medebach wirksam.</p> <p>Zusätzlich wird die über die Homepage der Hansestadt Medebach (<a href="http://www.medebach.de">www.medebach.de</a>), und über das zentrale Internetportal des Landes NRW (<a href="https://uvp-verbund.de/nw">https://uvp-verbund.de/nw</a>) für Jedermann zugänglich gemacht worden.</p> <p>Die Möglichkeit gemäß § 6 Abs. 5 BauGB wird nicht angewandt.</p>	<p>Es wird insbesondere darauf hingewiesen, dass gemäß § 3 Abs. 3 BauGB eine Vereinbarung im Sinne des § 4 Absatz 3 Satz 1 Nummer 2 des Umwelt-Rechtsbehelfsgesetzes in einem Rechtsbehelfsverfahren nach § 7 Absatz 2 des Umwelt-Rechtsbehelfsgesetzes gemäß § 7 Absatz 3 Satz 1 des Umwelt-Rechtsbehelfsgesetzes mit allen Einwendungen ausgeschlossen ist, die sie im Rahmen der Auslegungsfrist nicht oder nicht rechtzeitig geltend gemacht hat, aber hätte geltend machen können.</p> <p>Hansestadt Medebach, den ____2020</p> <p>Bürgermeister</p> <p>..... (Thomas Grosche)</p>
--	---	---	--	---	---	---

**Hansestadt Medebach**  
40. Änderung des Flächennutzungsplanes "Beuke"

Planungsbüro Peter Groß, An der Stadtmühle 10, 59664 Medebach  
Büro Boehmer, Ringlestraße 19, 59821 Arnsberg

Verfahrensstand: Änderungsbeschluss

Stand: 16.09.2019