

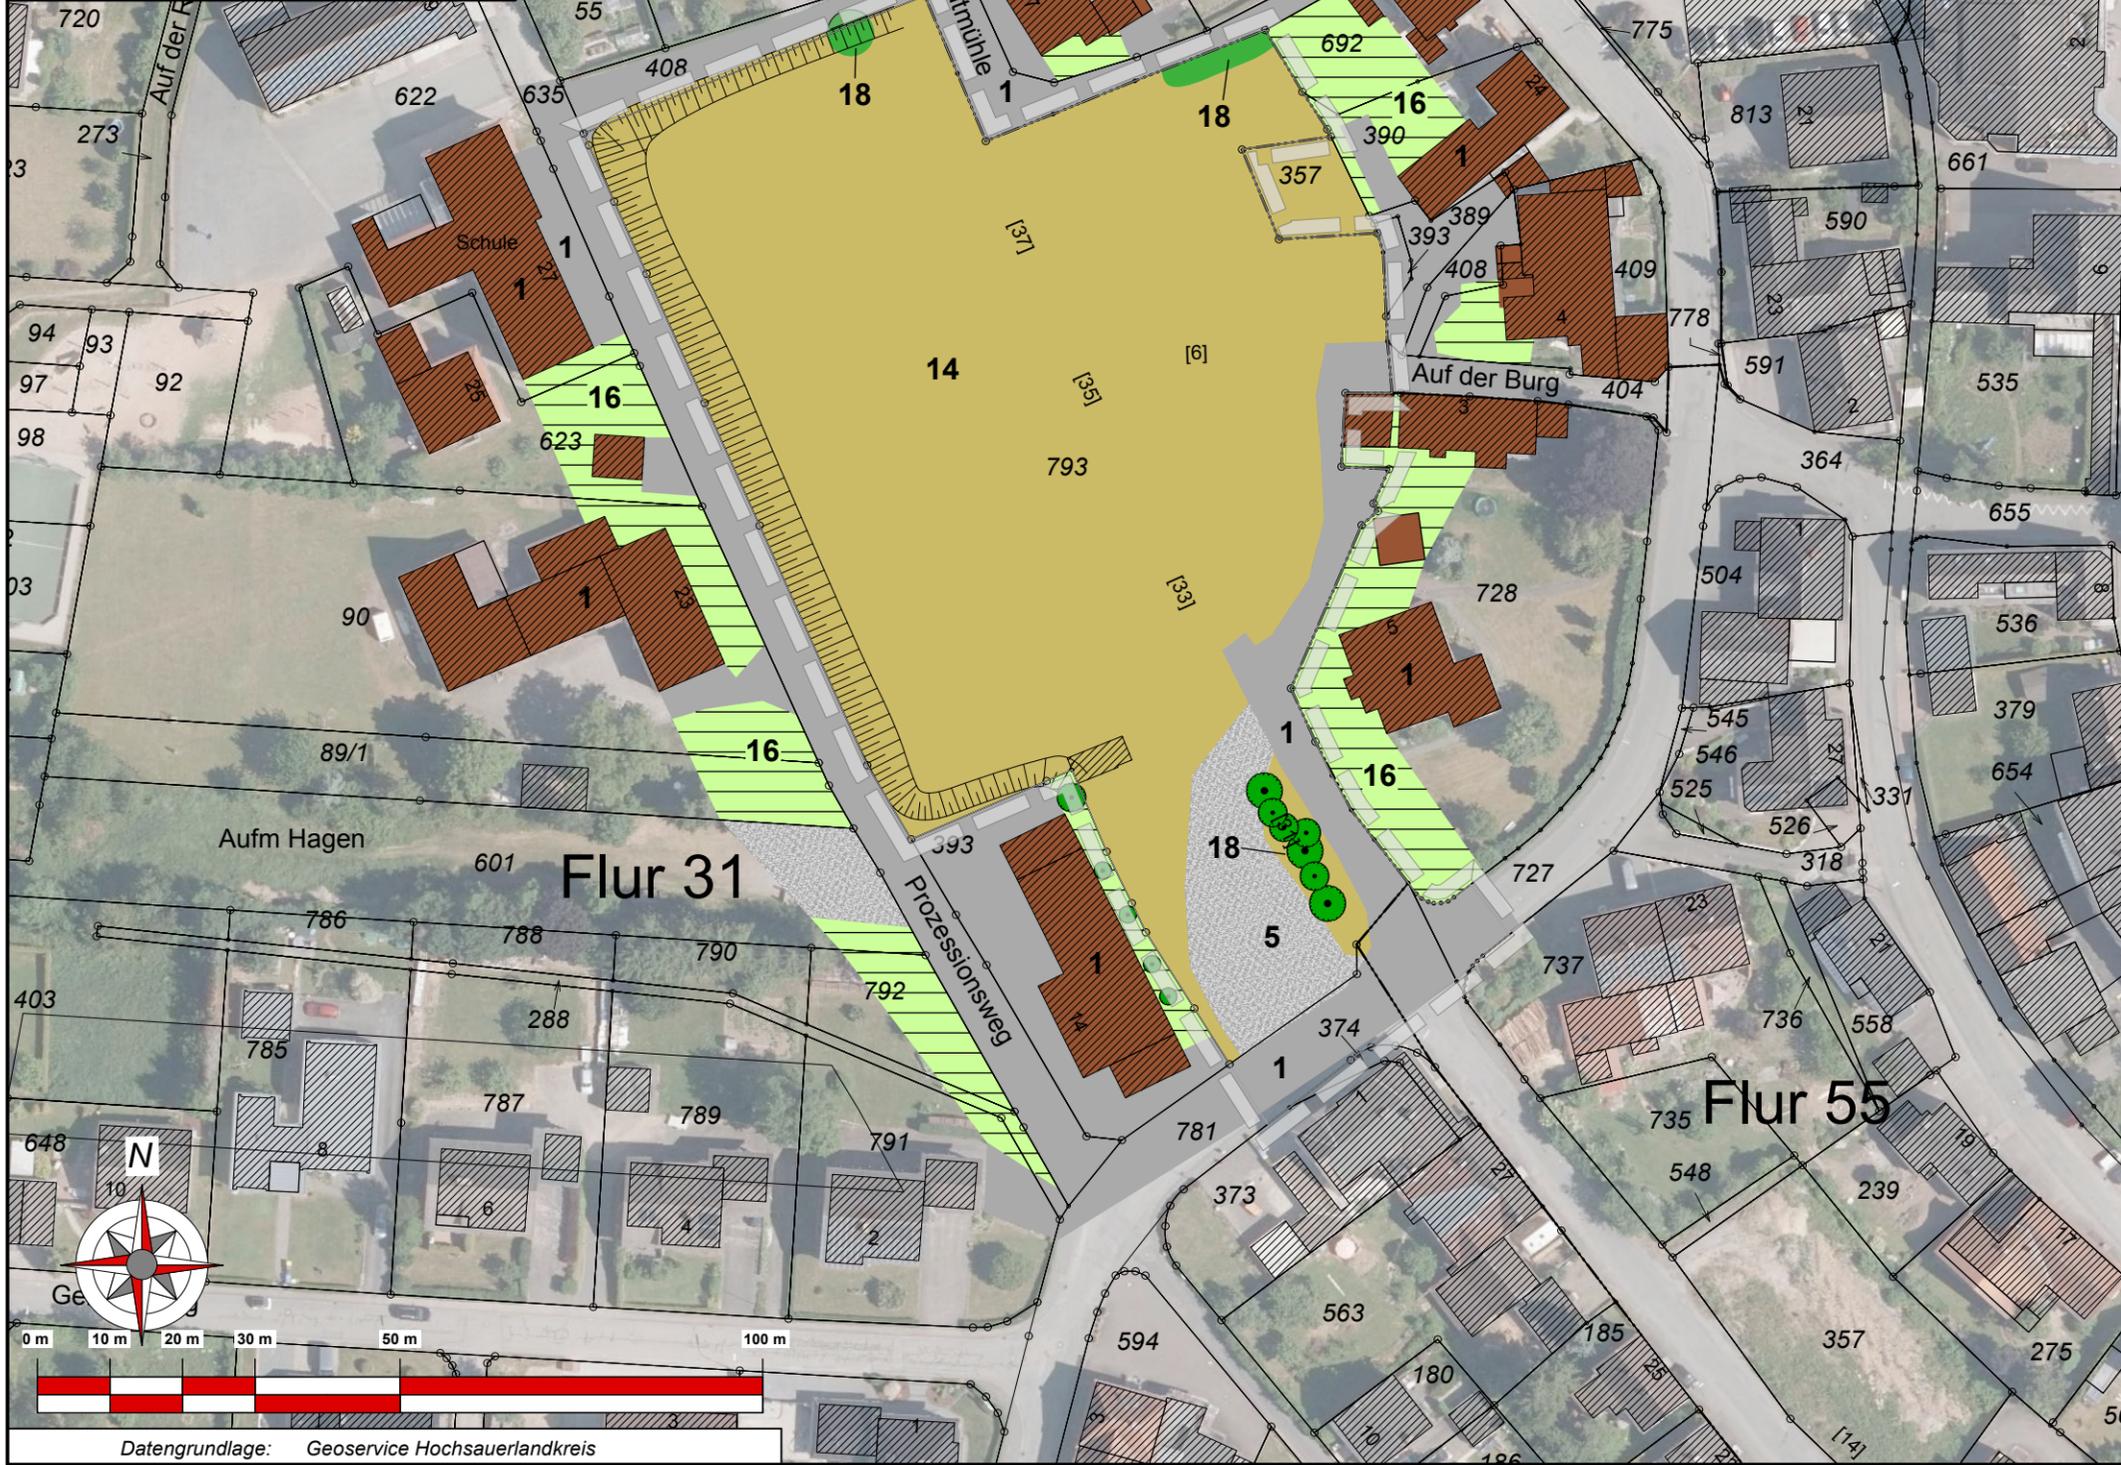


Räumliche Lage (OpenStreetMaps Grundlage)

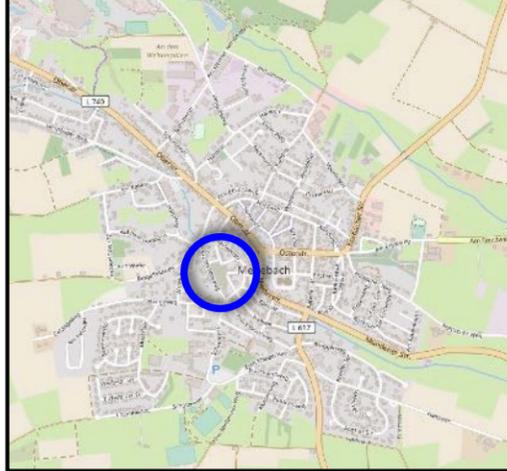

Bestandslegende Biotoptypen nach Bewertungsschema des Hochsauerlandkreises Fachdienst 35 - Untere Landschaftsbehörde -

-  1 Versiegelte Fläche
 -  5 Schotter
 -  14 Ruderalflur, initiale Sukzession auf geschotterter Industriebrache
 -  16 Hausgarten
 -  18 Gebüsch/Einzelbaum/Baumreihe
 -  Böschung
- Nachrichtlich**
-  Grenze des planerischen Geltungsbereichs

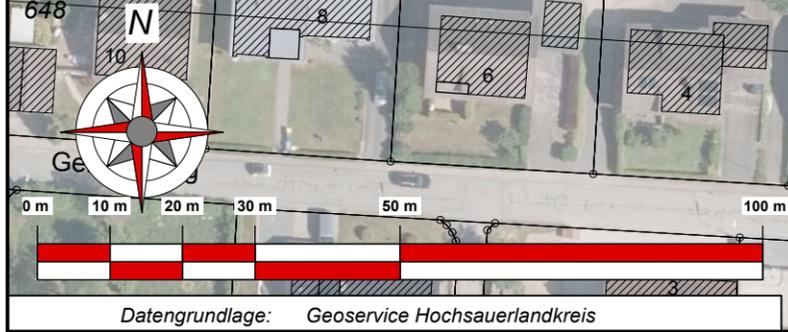

**Hansestadt Medebach
Kernstadt**

**Bebauungsplan Nr. 45
„Südwall / An der Stadtmühle“
- Umweltbericht -**

Karte I: Lageplan zur Biotop- und Realnutzung

Aufnahme: 06/2023

aufg.: Adams gez.: Adams

Groß & Hausmann
Umweltplanung und Städtebau

Bahnhofsweg 22
35096 Weimar (Lahn)
FON 06426/92076 * FAX 06426/92077
http://www.grosshausmann.de
info@grosshausmann.de

Maßstab 1 : 1.000

Hinweis: Dieser Plan enthält rechtlich geschützte Informationen